DIRECTORIA DO PATRIMONIO NACIONAL

Planta do predio, com o respectivo terreno, da

Rua Francisco Manoel


N. 85

Estação de Sampaio

(Levantamento executado em 1922)

Escala-1:200

DIRECTORIA DO PATRIMONIO NACIONAL
N. 299F
Armario 4
Gaveta 1
BIBLIOTHECA

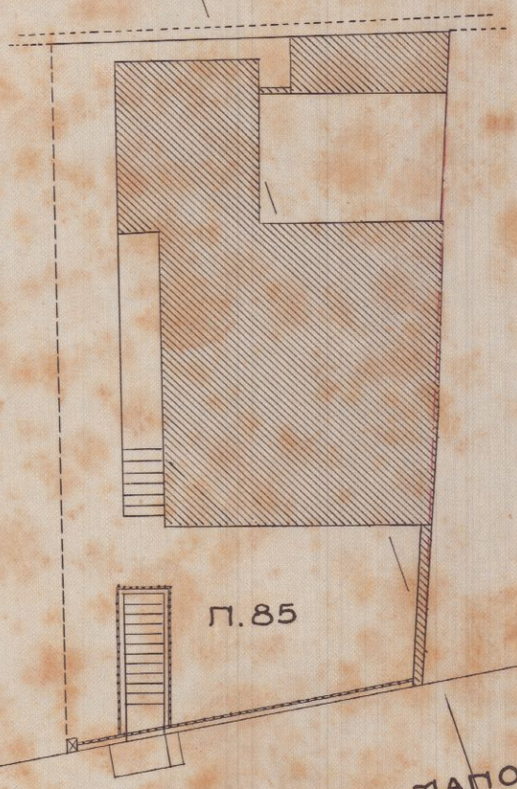

Visto.

Cipriano Lemos

Sub-director int.

Frente	81°37'SE	– 10.11
Lado dir.	18°03'SW	– 19.82
Fundos	72°30'NW	– 11.16
Lado esqu.	21°53'NE	– 18.36

AREA = 200m²,89.

Copiada da planta geral dos terrenos nacionaes em Sampaio, levantada por Paulo M. Pacca e E. Xavier do Prado.

2ª Sub-directoria, 28-Jan.º-1924.

E. Xavier do Prado.

desenhou.

299F – ARMº 4
TELA 26 – TUBO 24 – ARMº 1