REG 2496
MAP 05
GAV 09

THEZOURO NACIONAL
DIRECTORIA DO DOMINIO DA UNIÃO
SUBDIRECTORIA DOS SERVIÇOS DE ENGENHARIA
MAPPOTHECA
PLANTA Nº 64 v.
ARMARIO Nº 1 TUBO Nº 34
REGISTRO-LIVRO Nº 1-D.F. FLS. Nº 4 v.
27/4/1938. Clotilde Garibaldi Pereira
ENCARREGADO

TELA 1V – ARMº 1

Villa Proletaria Marechal Hermes

Escala 1:50


T / 4a

Fachada Nº 2



COPIADO

por: José Gualdo d'Epp. Navarro

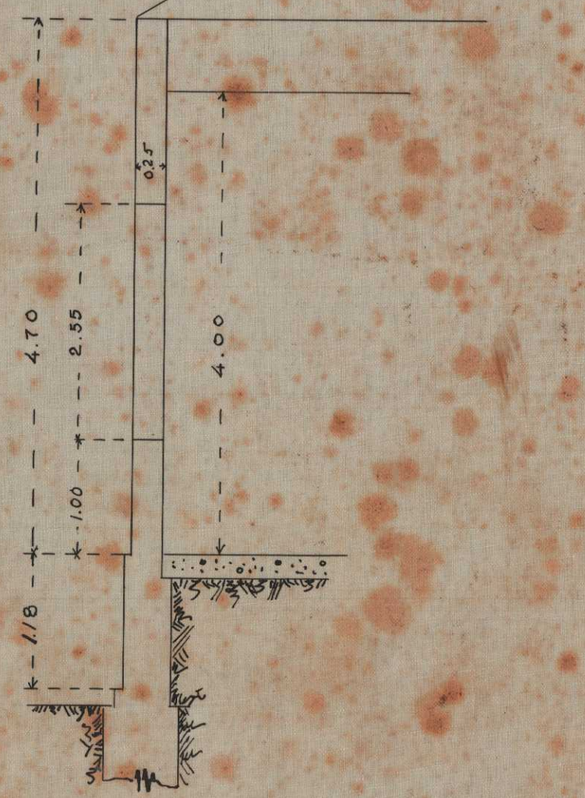

Secção pela ganella