
DIRECTORIA DO PATRIMONIO NACIONAL
Armario
Gaveta
MAPPOTHECA
998
4

298 – ARMº 4
TELA 16 – TUBO 24 – ARMº 1

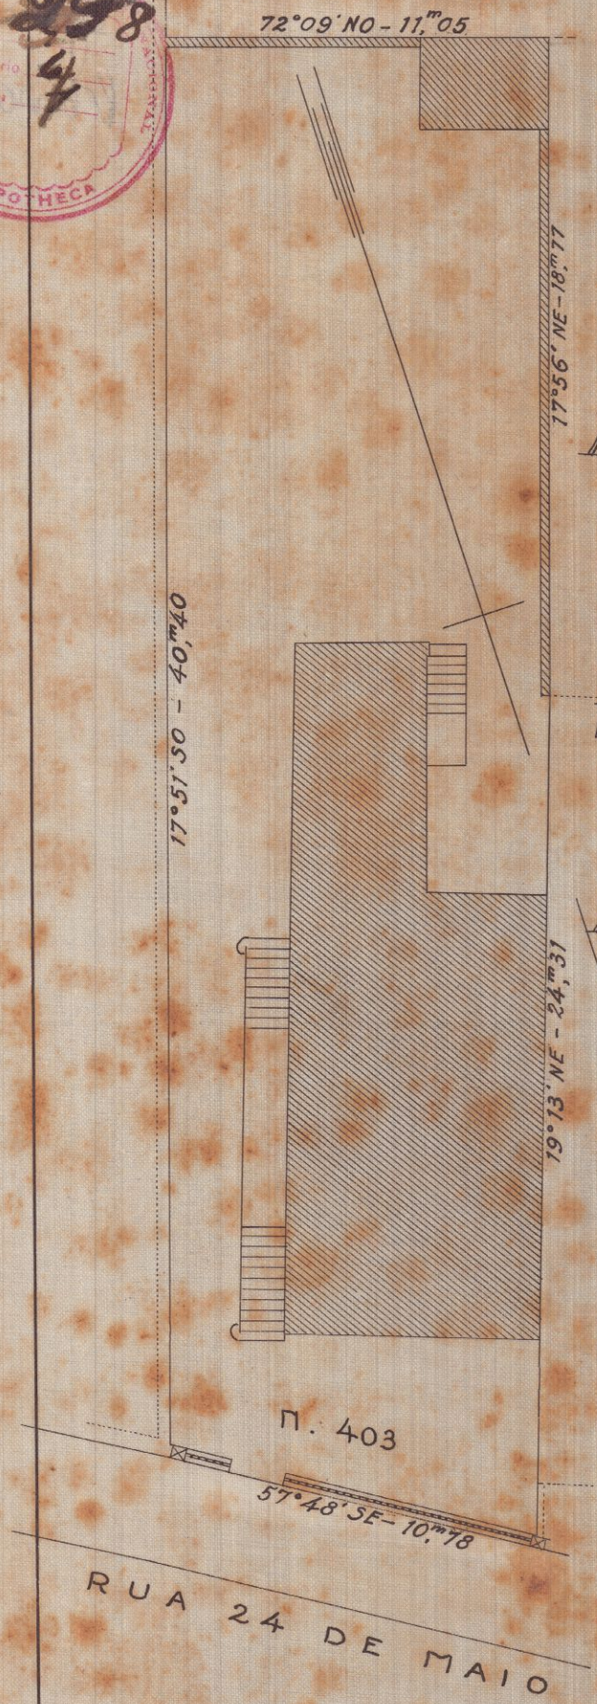


DIRECTORIA DO PATRIMONIO NACIONAL

# Planta do predio, com o respectivo terreno, da rua Vinte e Quatro de Maio N. 403. Estação de Sampaio

(Levantamento executado em 1922)

N.M. Escala-1:200

VISTO.

Sub-director int.

AREA = 454,m2 01

Copiada da planta geral dos terrenos nacionaes em Sampaio, levantada por Paulo M. Pacca e E. Xavier do Prado.

2.ª Sub-directoria, 24 de Dezembro de 1923.

E. Xavier do Prado.
desenhou e copiou.