
297B
4

297B - ARMº 4
TELA 15 - TUBO 24 - ARMº 1

DIRECTORIA DO PATRIMONIO NACIONAL
N.º
Armario
Gaveta
MAPPOTHECA

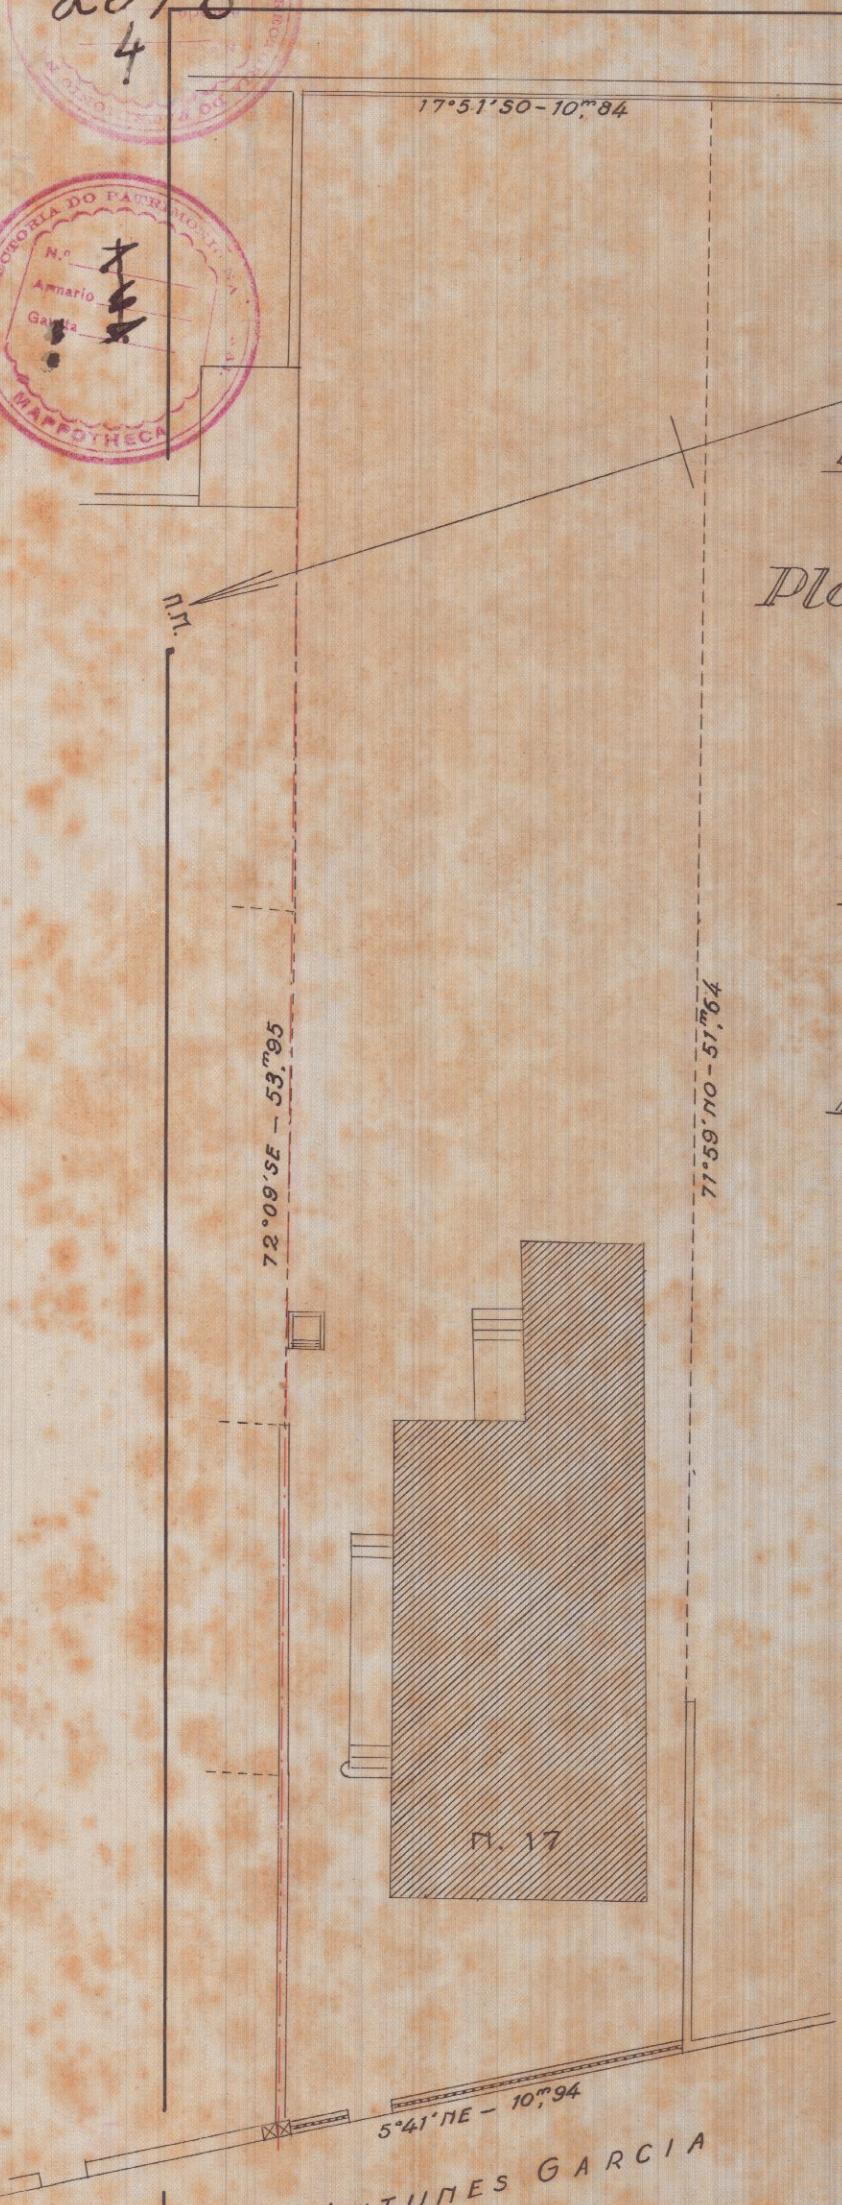

DIRECTORIA DO PATRIMONIO NACIONAL

Planta do predio, com o respectivo terreno, da rua Antunes Garcia N. 17 Estação de Sampaio

Esc. - 1:200.

AREA = 568,m²21.

Visto.

Cipriano Lemos

Sub-director technico.

Copia extrahida da planta geral dos terrenos nacionaes em Sampaio, levantada em 1922 por P.M. Pacca e E.X. Prado.

Secção de Desenho da 2ª SUBDIRECTORIA, 5.3.928.

E. Xavier do Prado.