
DIRECTORIA DO PATRIMONIO NACIONAL
N.º 89
ARMARIO 5
GAVETA 87
7
MAPPOTHECA

VILLA PROLETARIA
MARECHAL-HERMES

DP
12
Casa Typo 4

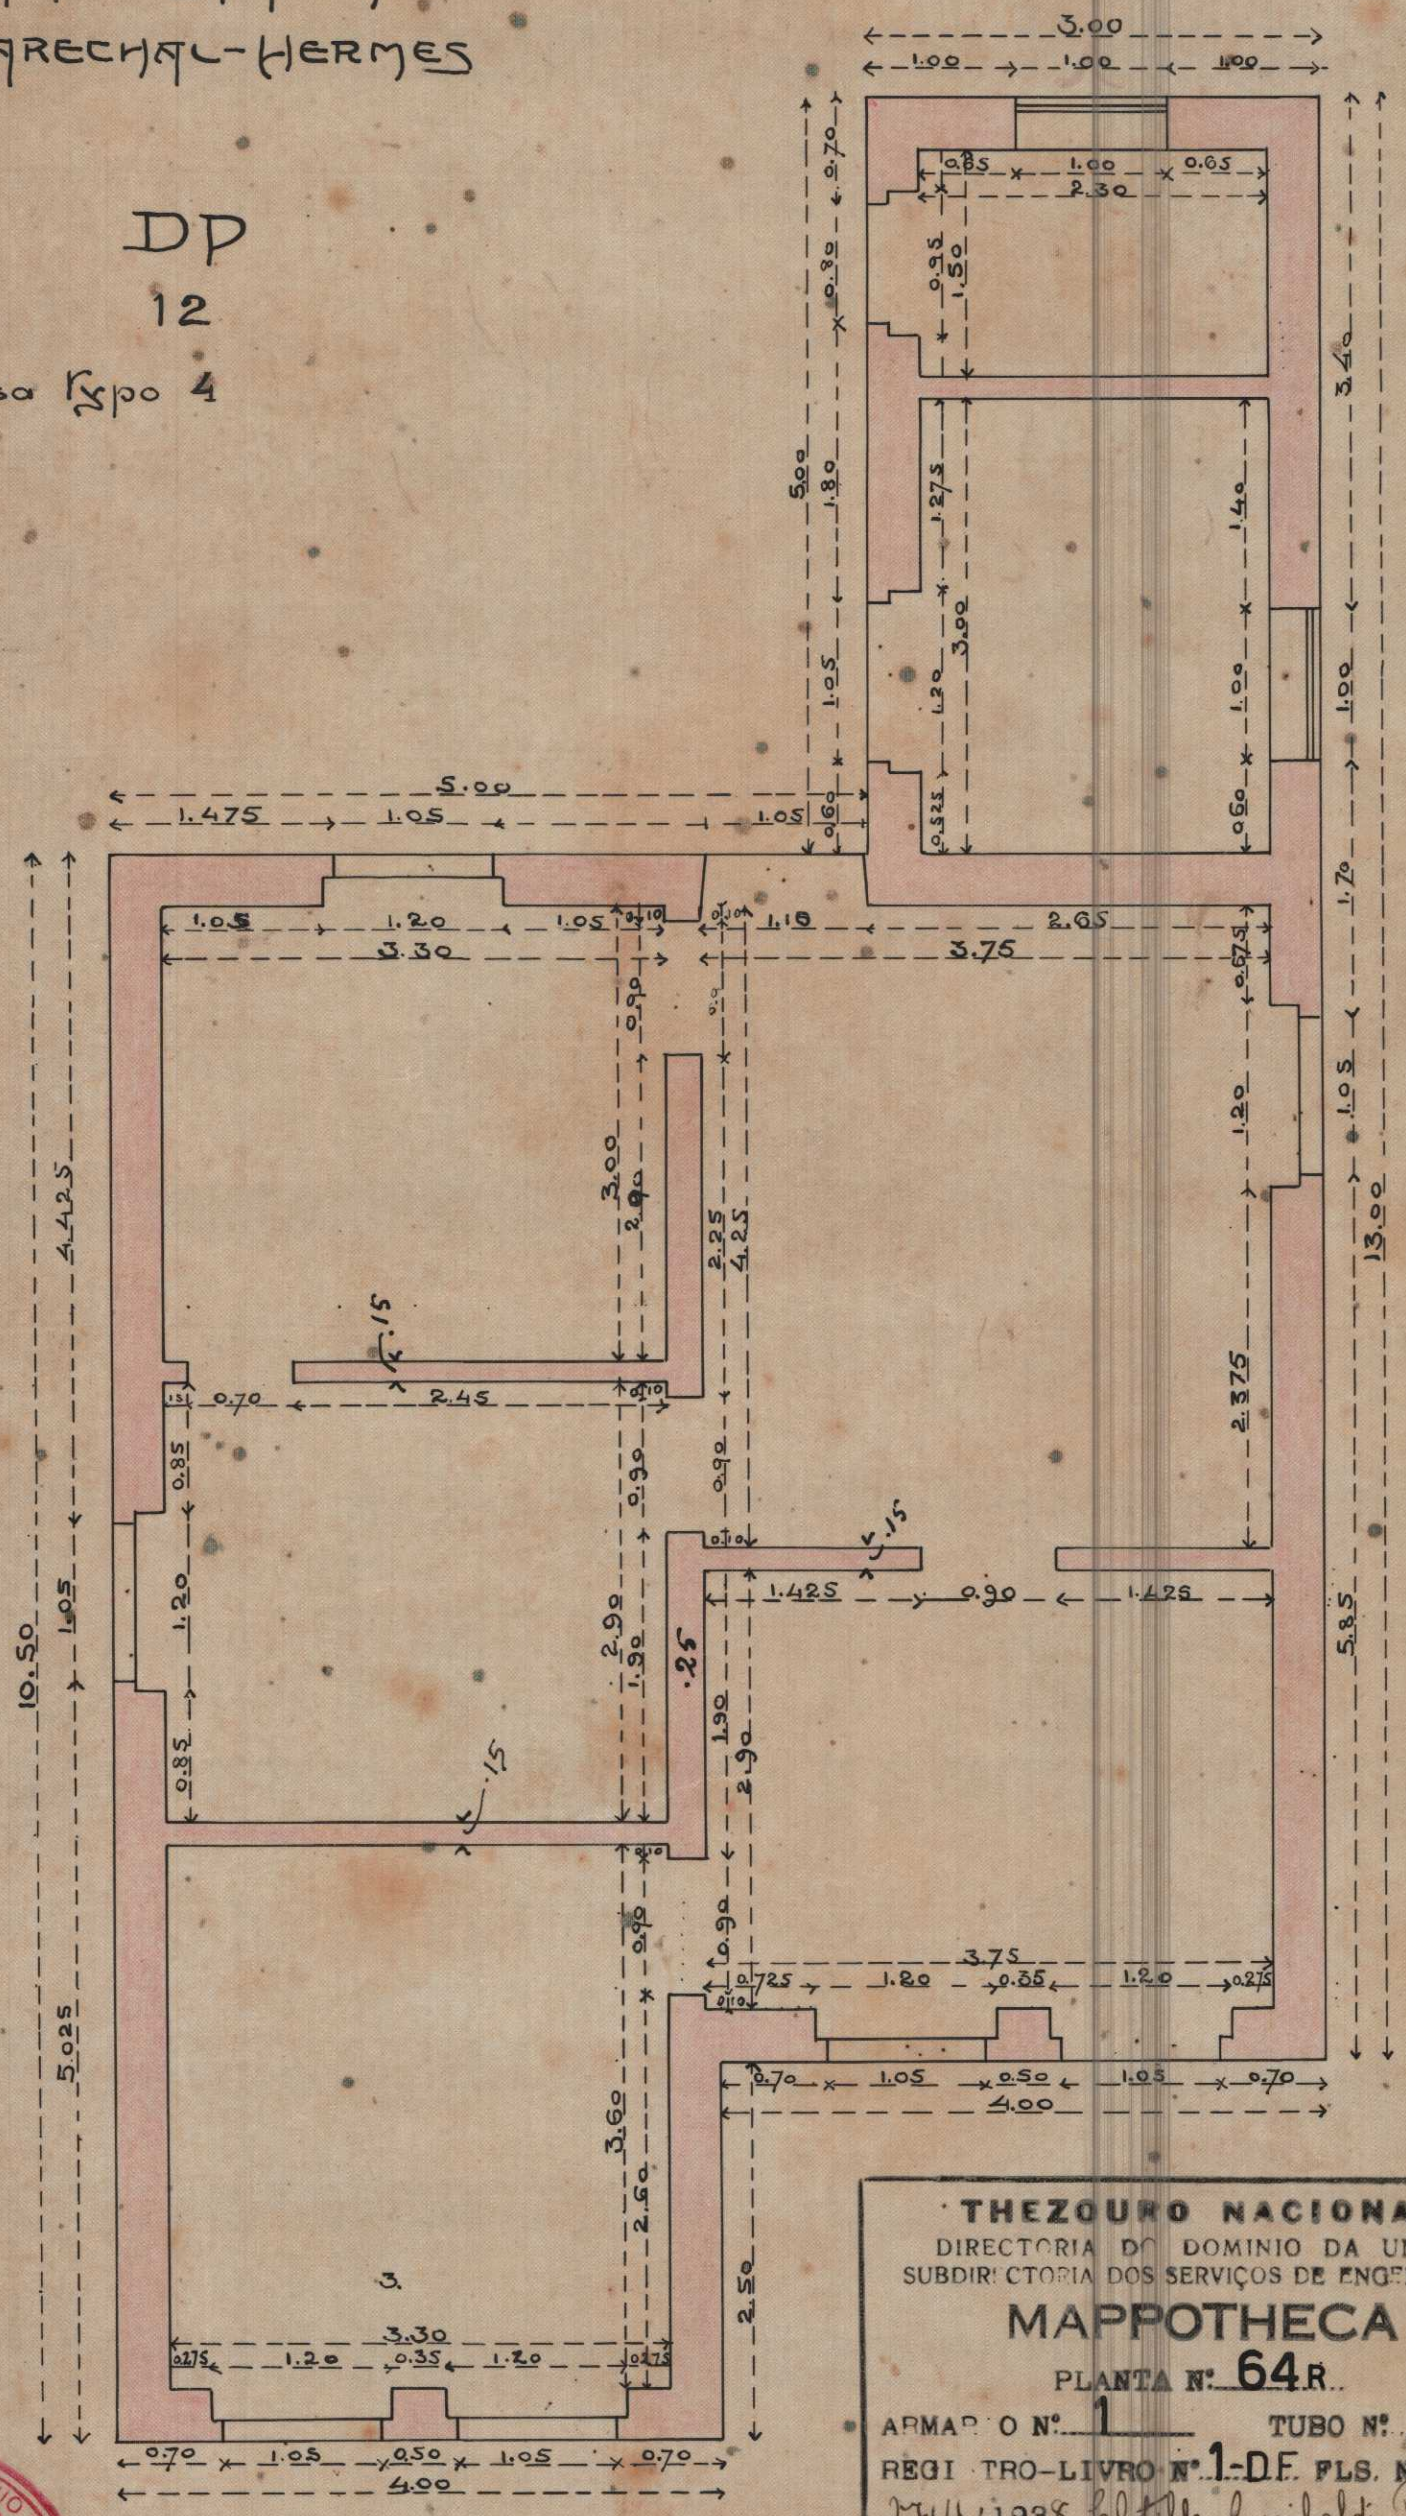

THEZOURO NACIONAL
DIRECTORIA DO DOMINIO DA UNIÃO
SUBDIRECTORIA DOS SERVIÇOS DE ENGENHARIA
MAPPOTHECA
PLANTA Nº 64R.
ARMARIO Nº 1 TUBO Nº 34
REGISTRO-LIVRO Nº 1-D.F. FLS. Nº 4V.
27/4/1938. Clotilde Garibaldi Ferreira
ENCARREGADO

TELA 1R - ARMº 1

DIRECTORIA DO PATRIMONIO NACIONAL
N.º 89
ARMARIO 5
GAVETA
MAPPOTHECA

RBG 2497
MAP 05
GAV 09