
VILLA-PROLETARIA

MARECHAL-HERMES

DP

13

Casa Typo 4 (invertida) 6

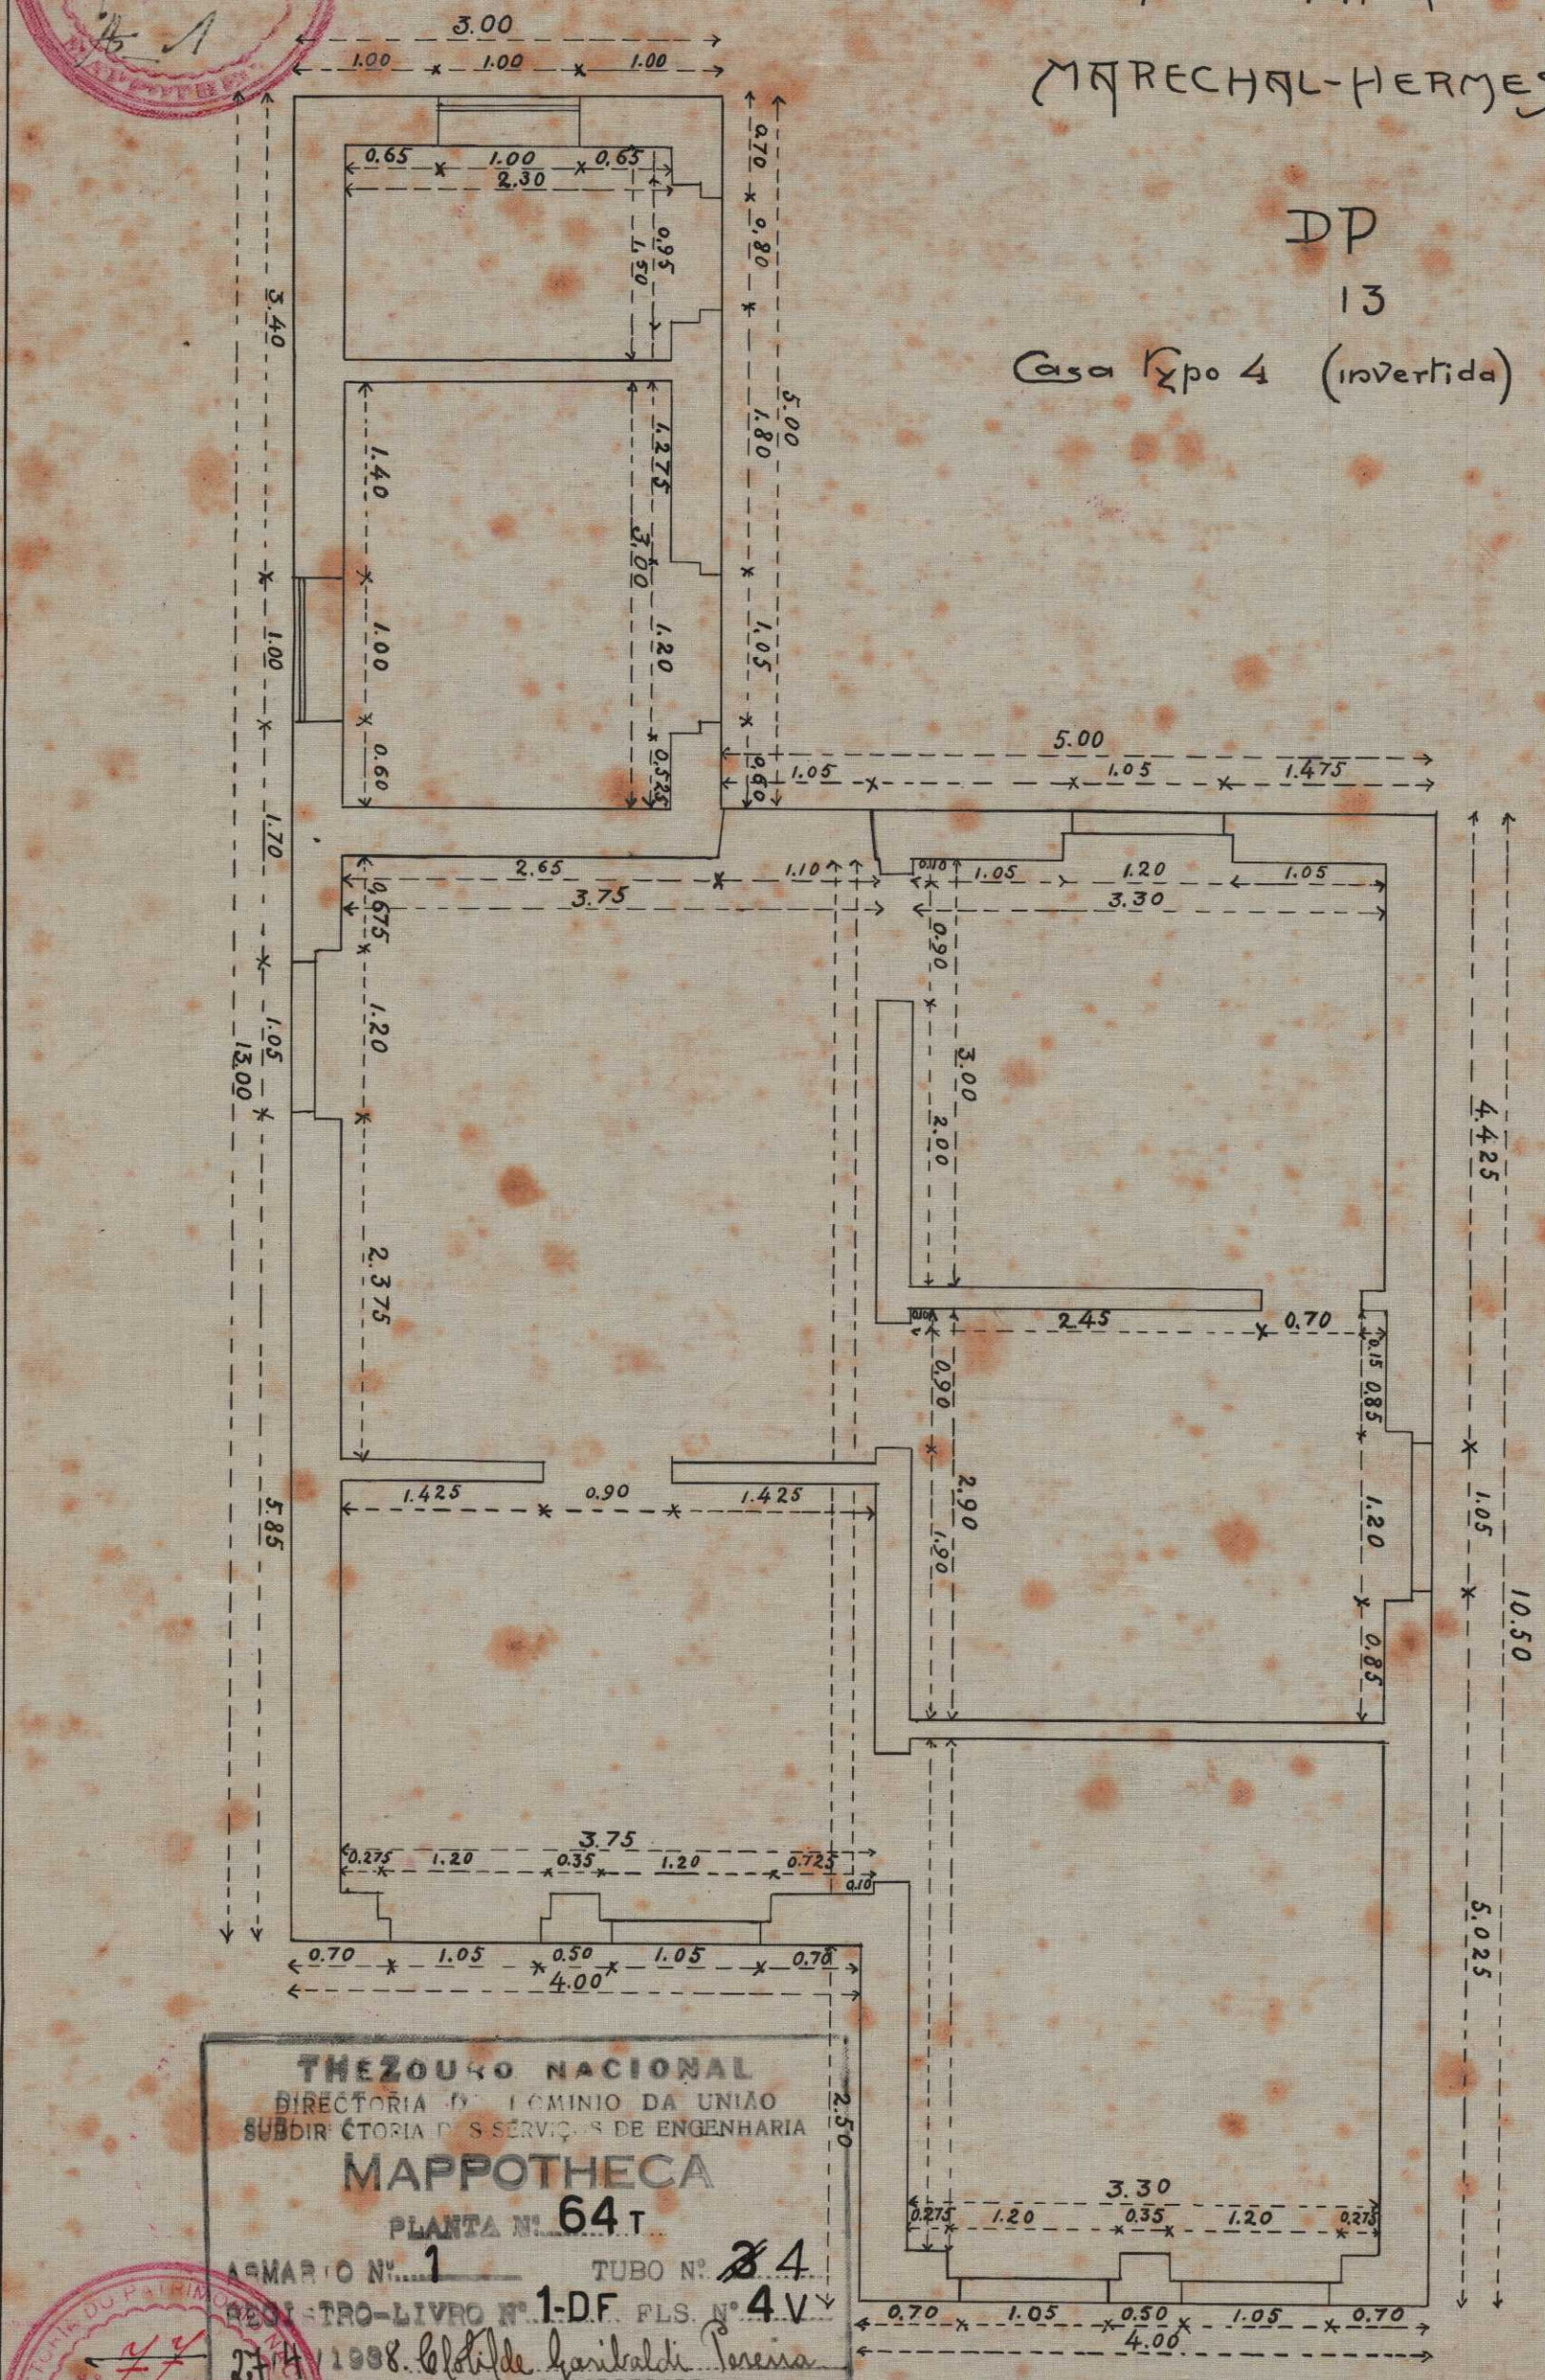

THEZOURO NACIONAL
DIRECTORIA DO DOMINIO DA UNIÃO
SUBDIRECTORIA DOS SERVIÇOS DE ENGENHARIA
MAPPOTHECA
PLANTA Nº 64 T
ARMARIO Nº 1 TUBO Nº 24
REGISTRO-LIVRO Nº 1-DF FLS. Nº 4 V
27/4/1938. Clotilde Garibaldi Teixeira
ENCARREGADO

TELA 1T - ARMº 1

DIRECTORIA DO PATRIMONIO NACIONAL
ARMARIO 1
GAV. 7
7-7-5
A-1

REG 2499
MAP 05
GAV 09

copiado por

Nelson Lopes