

VILLA PROLETARIA

MARECHAL HERMES


Balaustradas da Avenida Frontin


ESCALAS:
Conjuncto 1:1000
Detalhe 1:20

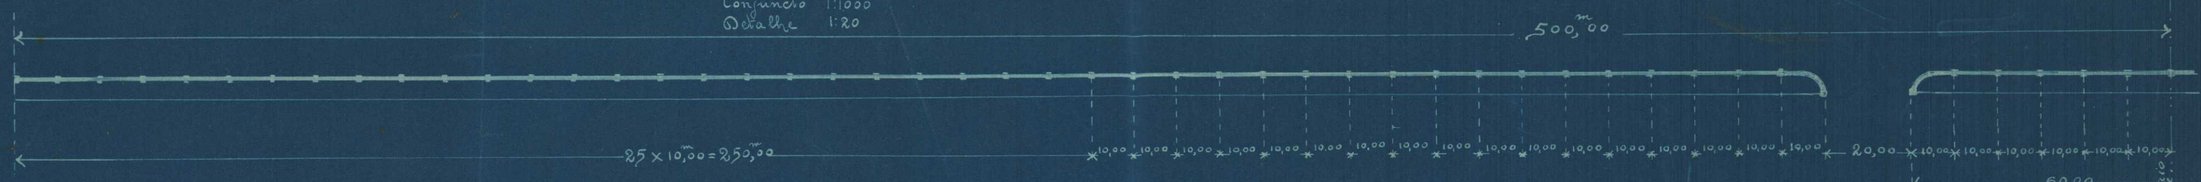

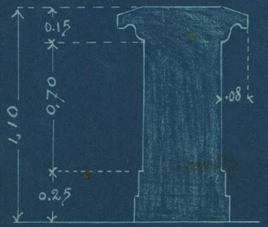

SECÇÃO AB

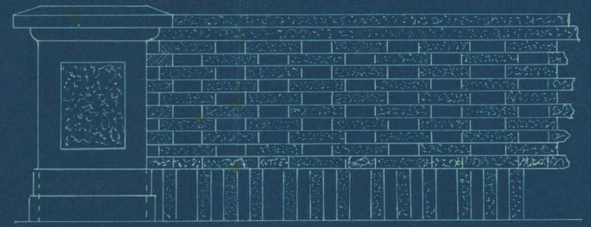

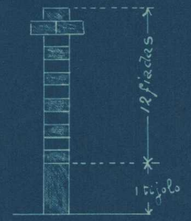

SECÇÃO CD

