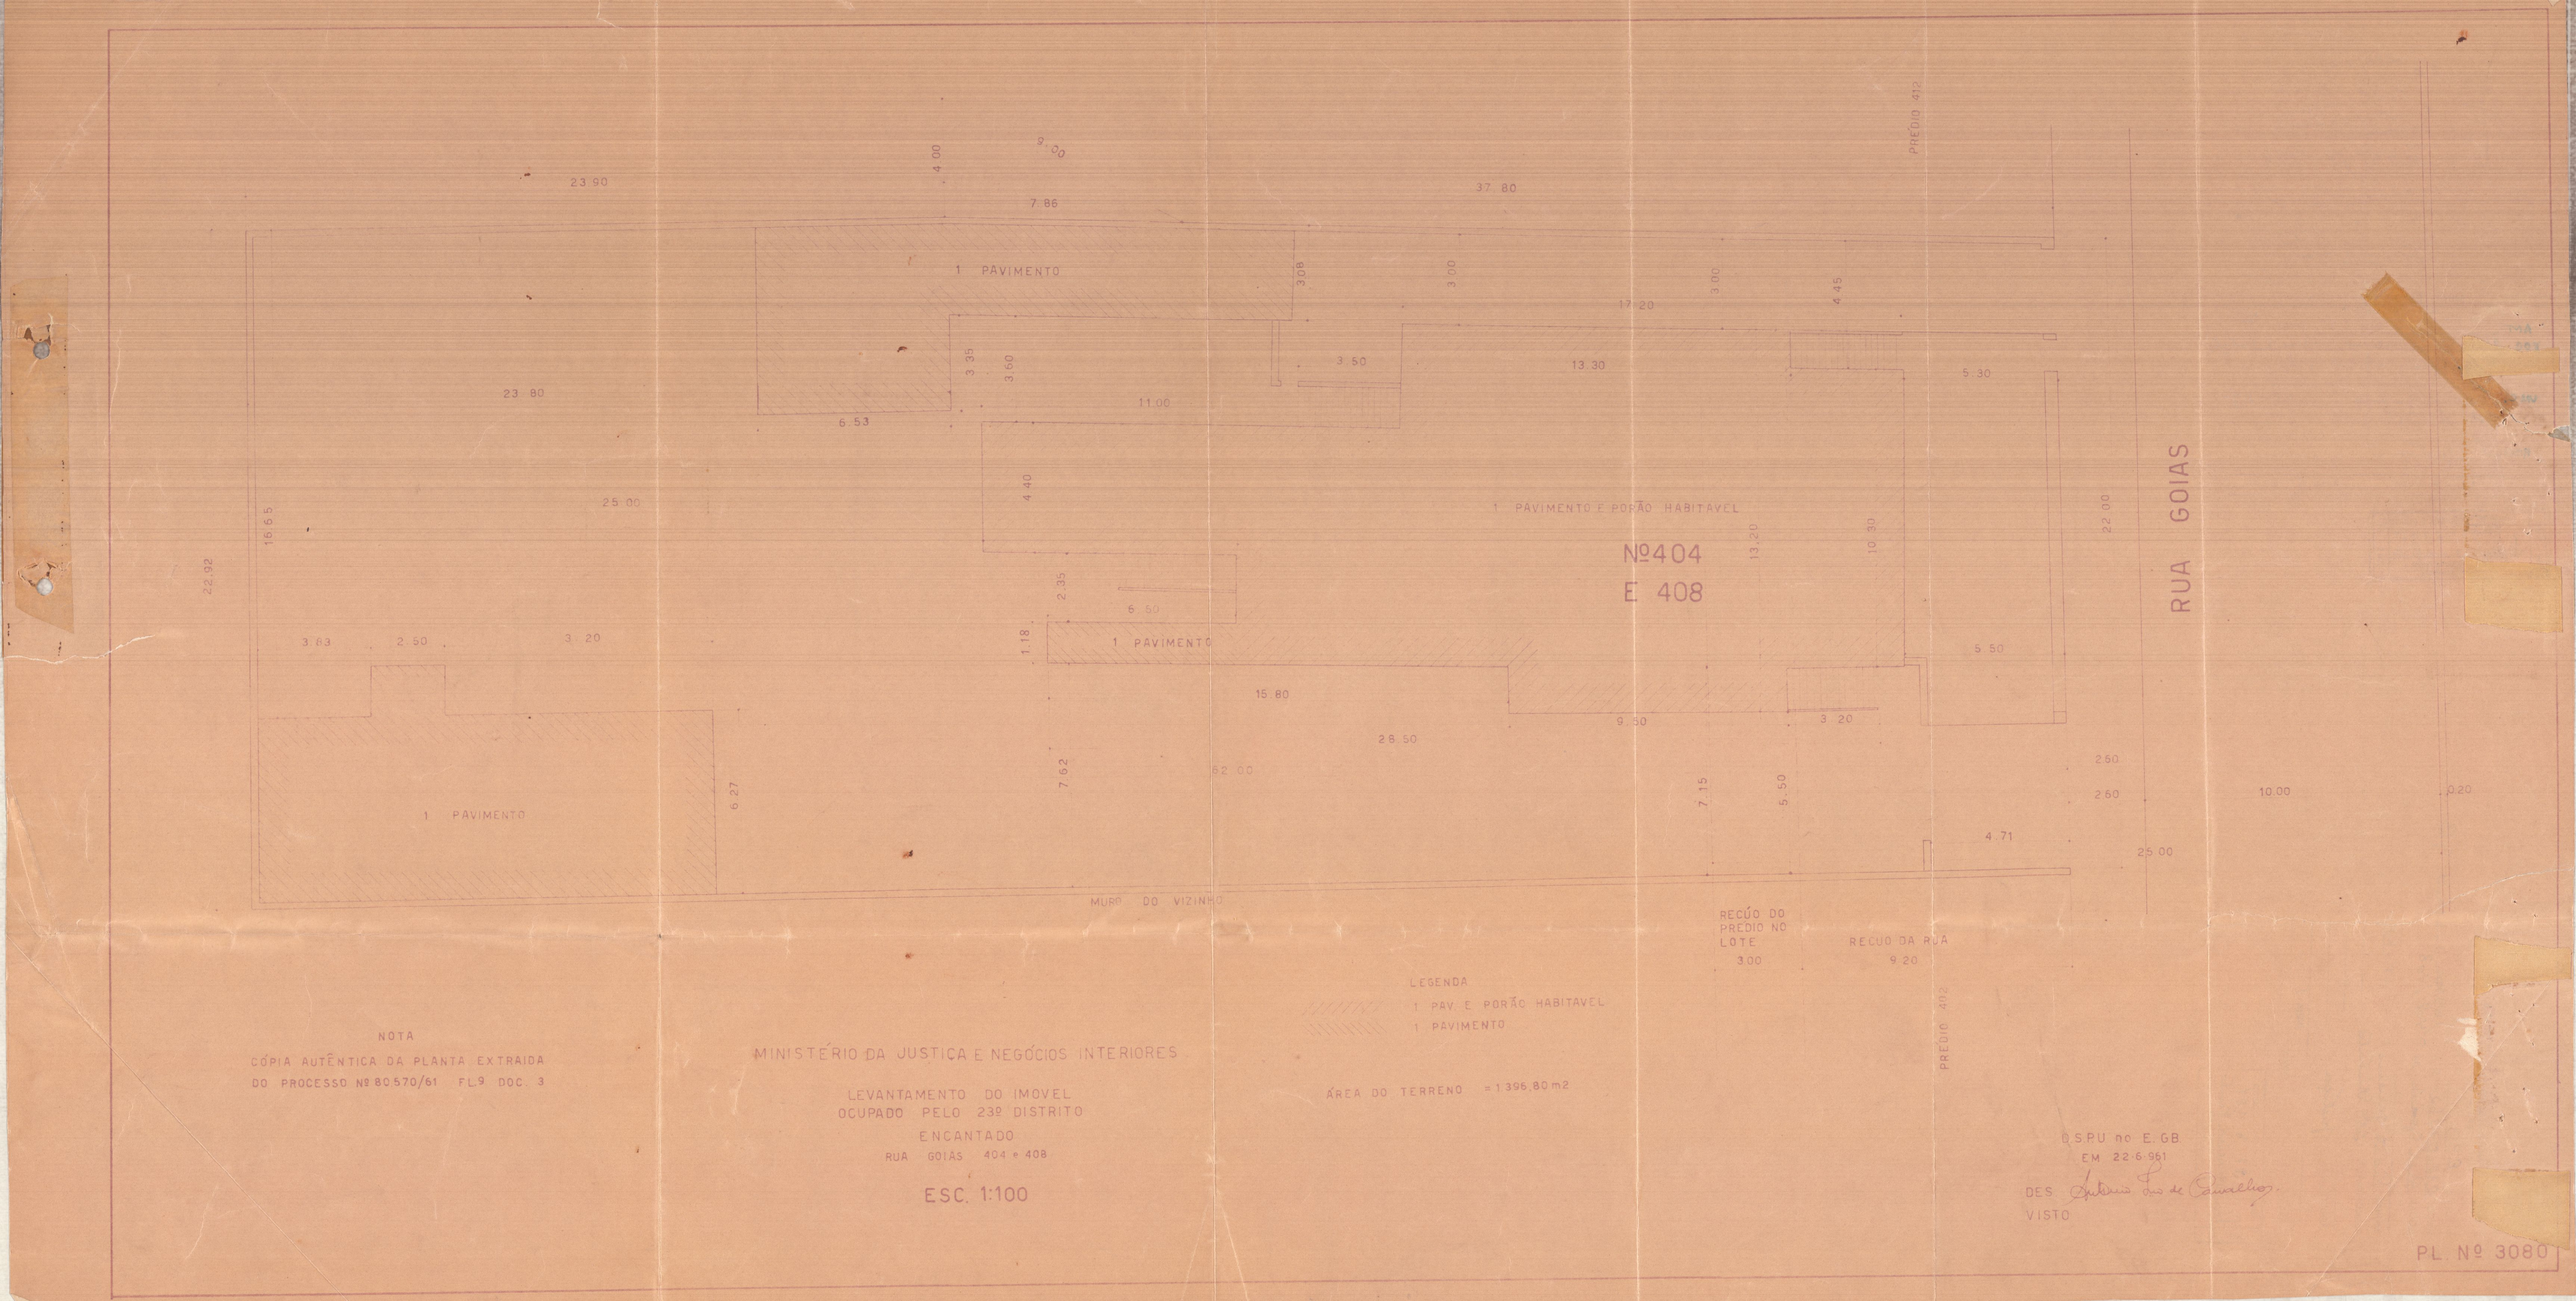

23.90
4.00
9.90
7.86
37.80
PREDIO 412
1 PAVIMENTO
3.06
3.00
17.20
3.00
4.45
3.50
13.30
5.30
3.35
3.60
23.80
11.00
6.53
4.40
25.00
1 PAVIMENTO E PORÃO HABITAVEL
Nº404
E 408
RUA GOIAS
16.65
22.92
2.35
6.50
1.18
13.20
10.30
22.00
3.83
2.50
3.20
1 PAVIMENTO
15.80
9.50
3.20
5.50
28.50
62.00
7.62
6.27
7.15
5.50
2.60
2.60
10.00
0.20
4.71
25.00
MURO DO VIZINHO
RECUO DO PREDIO NO LOTE 3.00
RECUO DA RUA 9.20
PREDIO 408
NOTA
CÓPIA AUTÊNTICA DA PLANTA EXTRAIDA DO PROCESSO Nº 80.570/61 FL.9 DOC. 3
MINISTÉRIO DA JUSTIÇA E NEGÓCIOS INTERIORES
LEVANTAMENTO DO IMOVEL OCUPADO PELO 23º DISTRITO ENCANTADO
RUA GOIAS 404 e 408
ESC. 1:100
LEGENDA
1 PAV. E PORÃO HABITAVEL
1 PAVIMENTO
AREA DO TERRENO = 1.396,80 m2
D.S.P.U. no E.GB.
EM 22-6-961
DES
VISTO
PL Nº 3080