PLANTA Nº 71 - ARMARIO 7.

Nº 164/1927

THEZOURO NACIONAL
DIRECTORIA DO PATRIMONIO DA UNIÃO
SUBDIRECTORIA DE CADASTRO E ENGENHARIA
MAPPOTHECA
PLANTA Nº 11
ARMARIO Nº 7 TUBO Nº 11
REGISTRO-LIVRO Nº ... FLS. Nº ...
1 / 1198
ENCARREGADO

VEG. 18 - ARMº 1

E. F. C. B.

PLANTA DOS PREDIOS Nos 45-47-49-49A-59 E TERRENOS DA RUA ARCHIAS CORDEIRO - NA ESTAÇÃO DR SILVA - FREIRÉ - DE PROPRIEDADE DE JOÃO VICTORINO DA SILVA - A SEREM ADQUIRIDOS PELA E.F.C.B.

Districto Federal - 18º Districto

Engenho Novo

ESCALA 1:200 — AREA Total 6591m² 62

20 Julho 927

Assignado) Martins Costa.

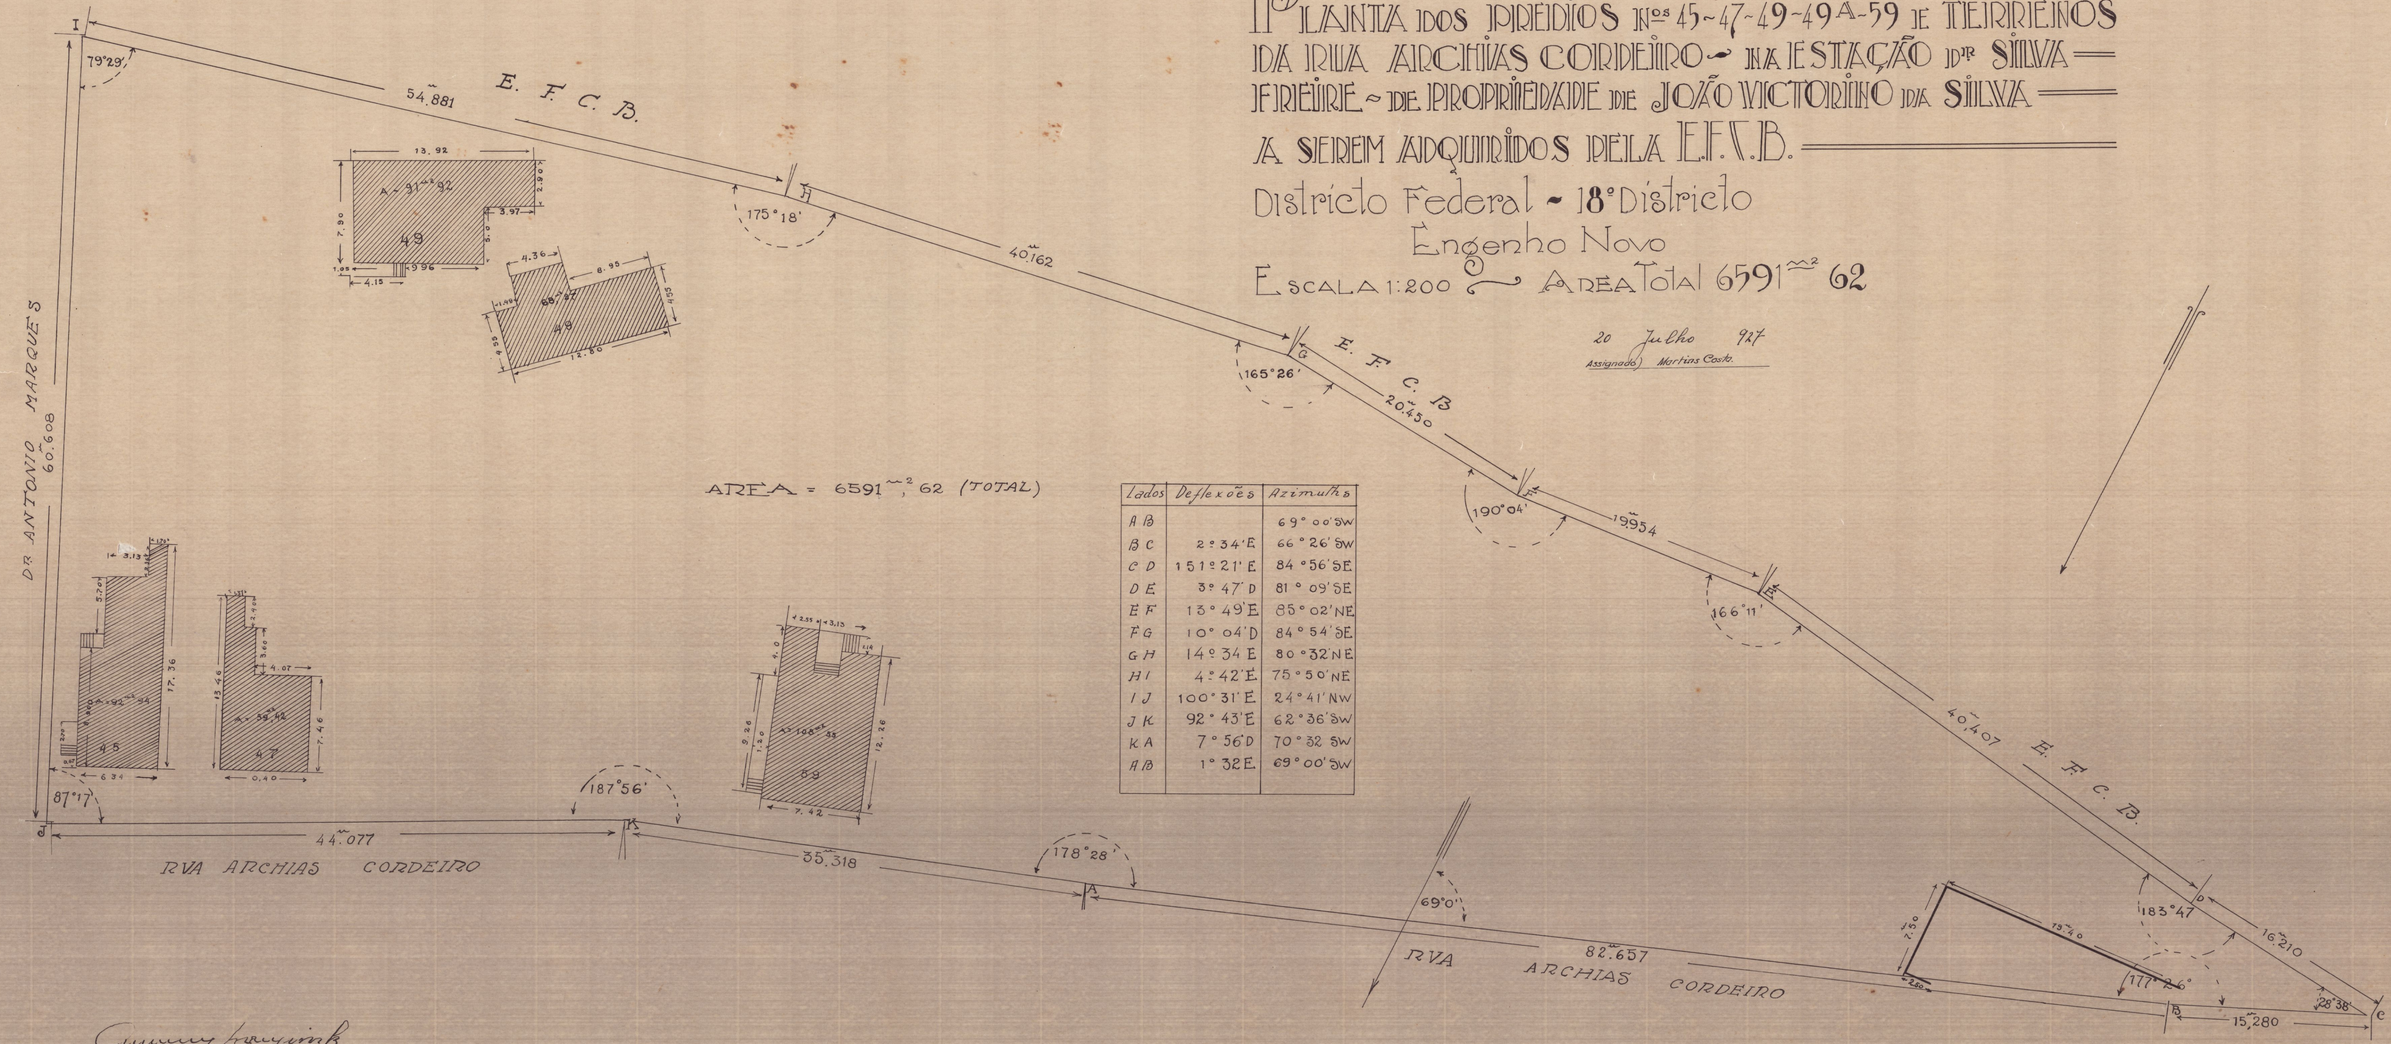

AREA = 6591m², 62 (TOTAL)

Lados	Deflexões	Azimuths
AB		69° 00' SW
BC	2° 34' E	66° 26' SW
CD	151° 21' E	84° 56' SE
DE	3° 47' D	81° 09' SE
EF	13° 49' E	85° 02' NE
FG	10° 04' D	84° 54' SE
GH	14° 34' E	80° 32' NE
HI	4° 42' E	75° 50' NE
IJ	100° 31' E	24° 41' NW
JK	92° 43' E	62° 36' SW
KA	7° 56' D	70° 32' SW
AB	1° 32' E	69° 00' SW

Chefe da 2ª Secção

DIRETORIA DO DOMINIO DA UNIÃO
DIVISÃO DE CADASTRO E REGISTRO - SECÇÃO DE DESENHO
PLANTA COPIADA DO PROCESSO Nº 2201 - Armario 20 - Gaveta 45 , fls 29 - ARQUIVO DA DIRETORIA DO DOMINIO.
Em 9 de Junho de 1939 por José Gomes Moreira

Assignado) Alves.
Rio - 927