

DIRECÇÃO GERAL DE ENGENHARIA

PLANTA LEVANTADA PELO ALFERES OCTAVIO DE AZEREDO COUTINHO
DOS PROPRIOS Nos 43 45 47 e 49 DA PRAIA DE S. CHRISTOVÃO E Nos 50 e 52 DO CAMPO DE S. CHRISTOVÃO,
QUE LIMITAM COM A INTENDENCIA G. DA GUERRA PELO LADO DO SUDESTE, CUJAS DESAPROPRIAÇÕES FORAM PEDIDAS PELO

SR. GENERAL INTENDENTE DA GUERRA

ESCALA DE 1:400

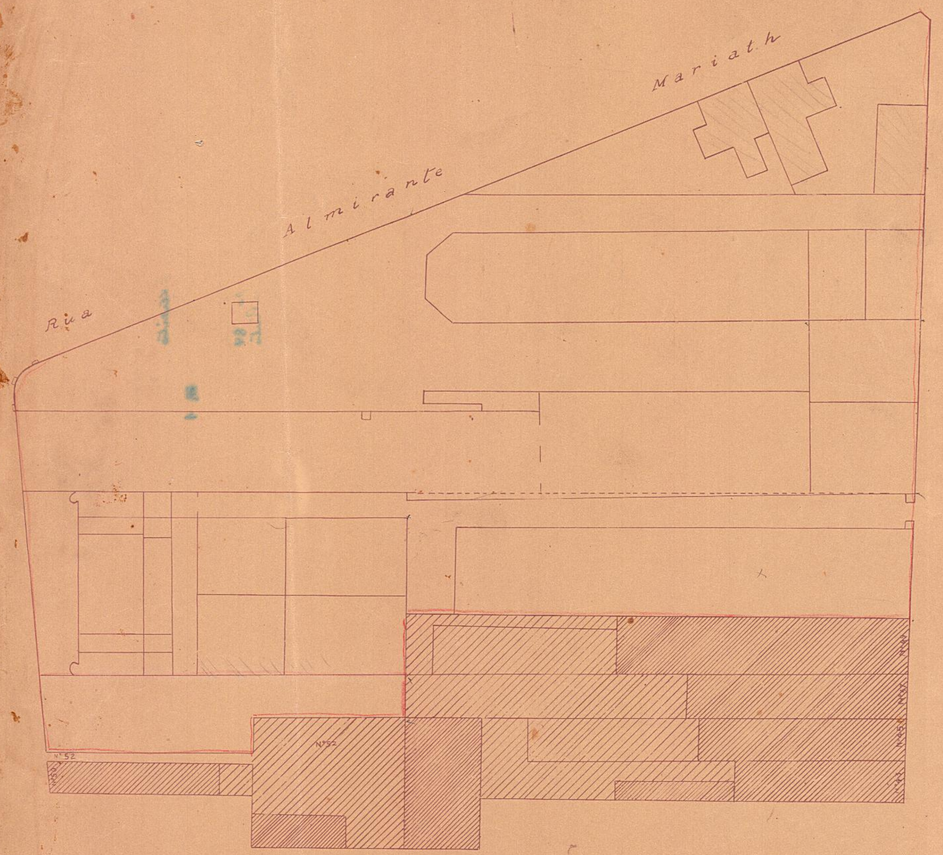

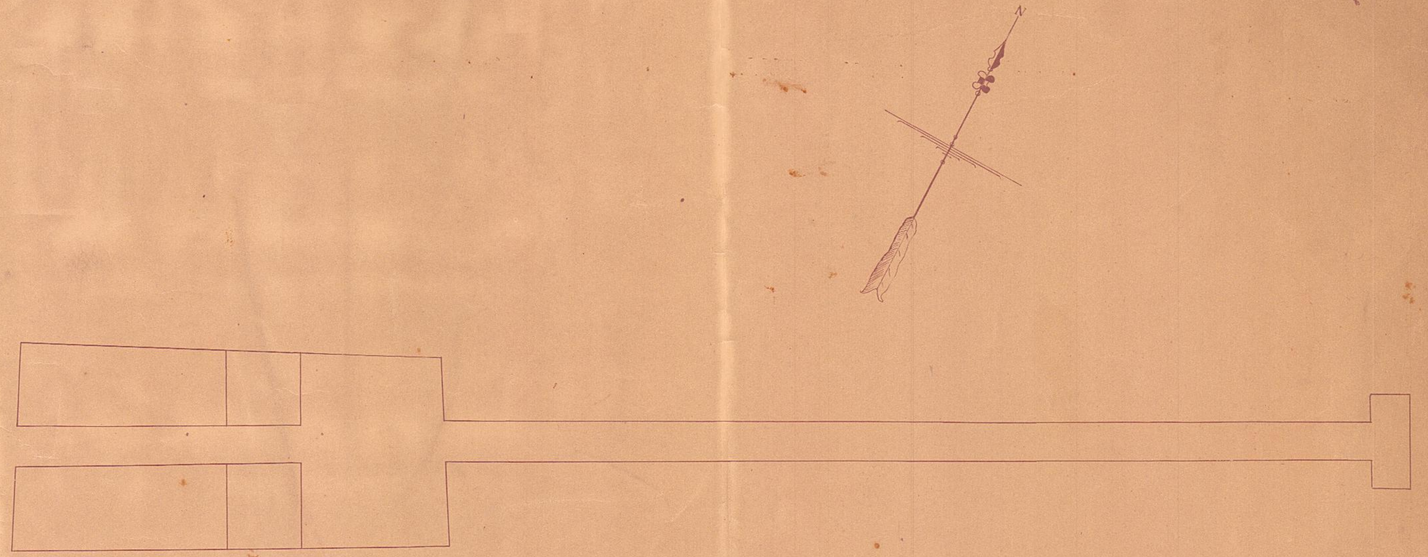

CONVENÇÕES

Area a desapropriar.
Area pertencente á I. G. da Guerra

Area, o planimetro = 10.124m,00 do terreno,
" construida plan. 6.828m,00
Fa da Aireas Fls. 33 e 47

13 Dto

P-9