
PLANTA 14-ARM.1-PASTA 10
VEG.39-TUBO 18-ARM.1.

E.F.C.B.

Planta do predio e terreno a desapropriar pela E. F. C. do Brazil situado a rua Silva Rabello Nº 18 pertencente ao Snr. Julio Teixeira de Abreu & Filhos - Freguezia do Engenho Novo

VISTO em 23 de Junho 1905
ASS.: [illegible]
SUB. DIRETOR DA 5ª DIVISÃO

Estação "Todos os Santos".

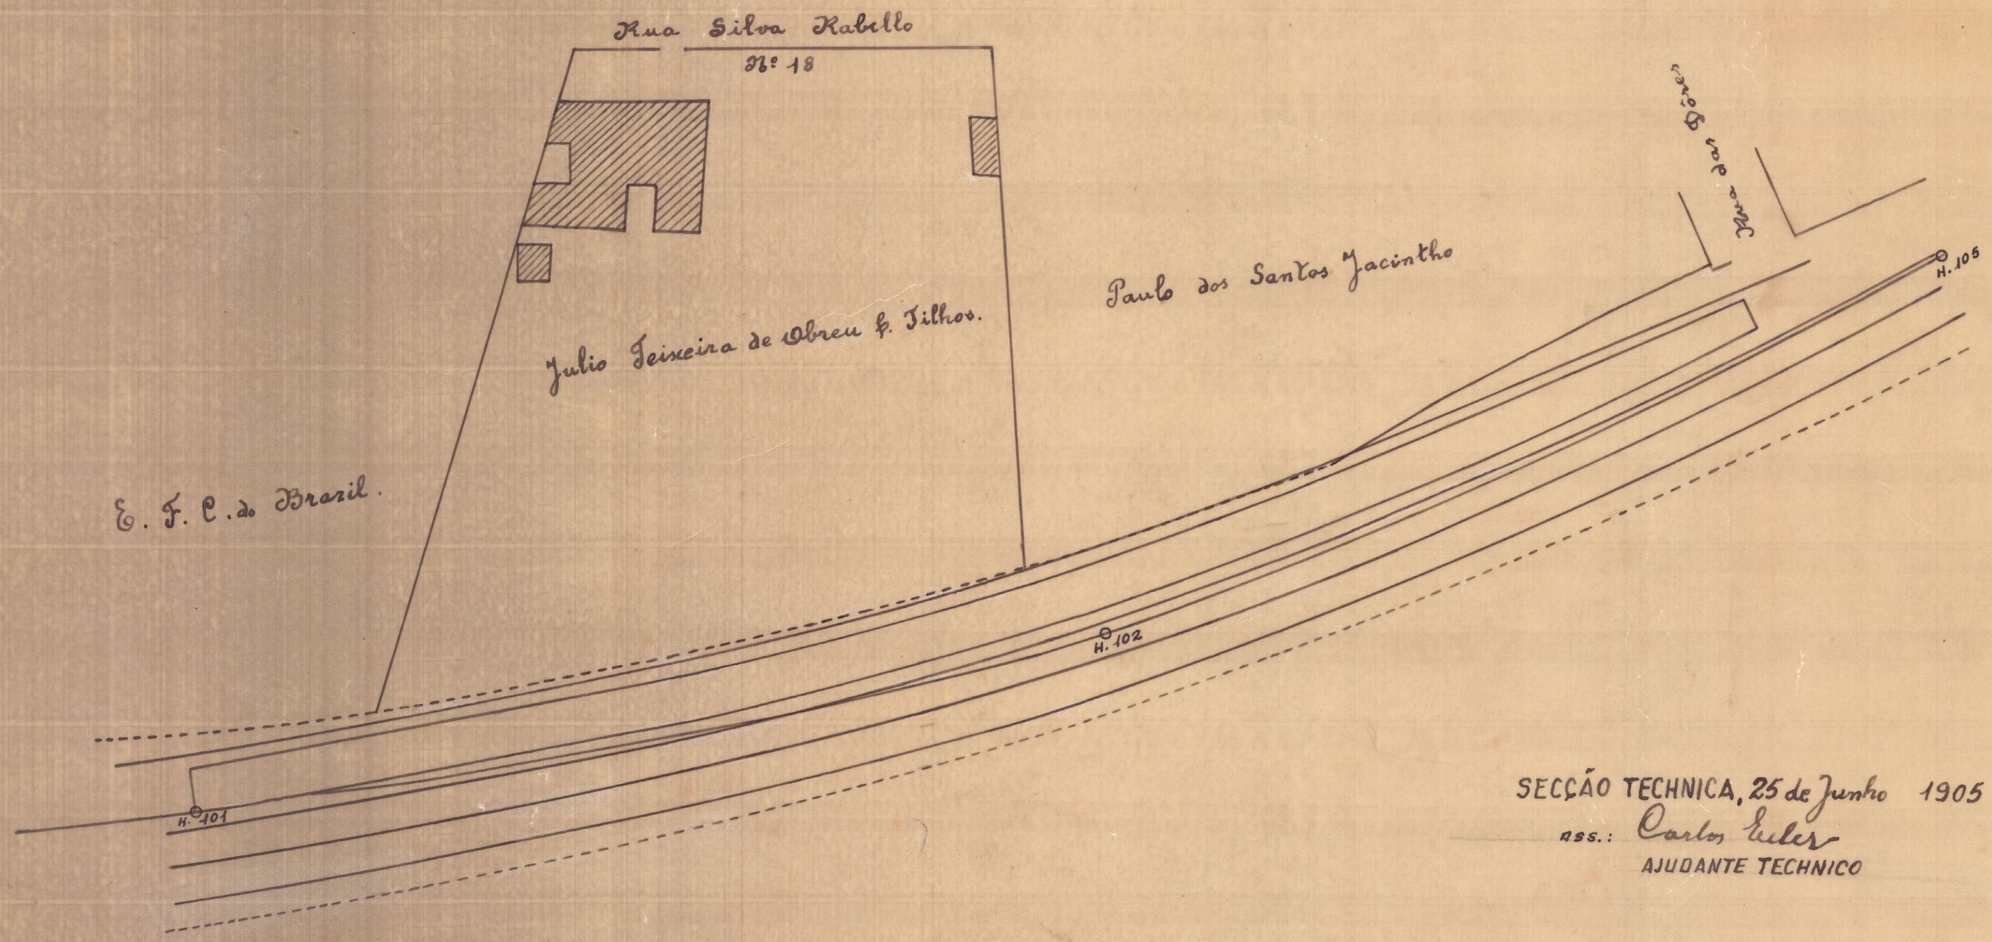

SECÇÃO TECHNICA, 25 de Junho 1905
ASS.: Carlos Euler
AJUDANTE TECHNICO

Limites.

Pela frente a rua Silva Rabello: pelos fundos e pelo lado esquerdo a E. F. Central do Brazil e pelo lado Direito o Snr. Paulo dos Santos Jacintho

S.P.U.-D.C.
COPIADO NA MAPOTECA
EM 7-4-1967
POR: [illegible]
ALCIDES MAIA - AUX. DE DESENH.
VISTO: J. R. de Menezes J.
CHEFE