
DIRECTORIA DO PATRIMONIO NACIONAL
ARMARIO 5
GAVETA
N. 77
1-1

VILLA PROLETARIA

MARECHAL HERMES

T
4a

ESCALA 1:50

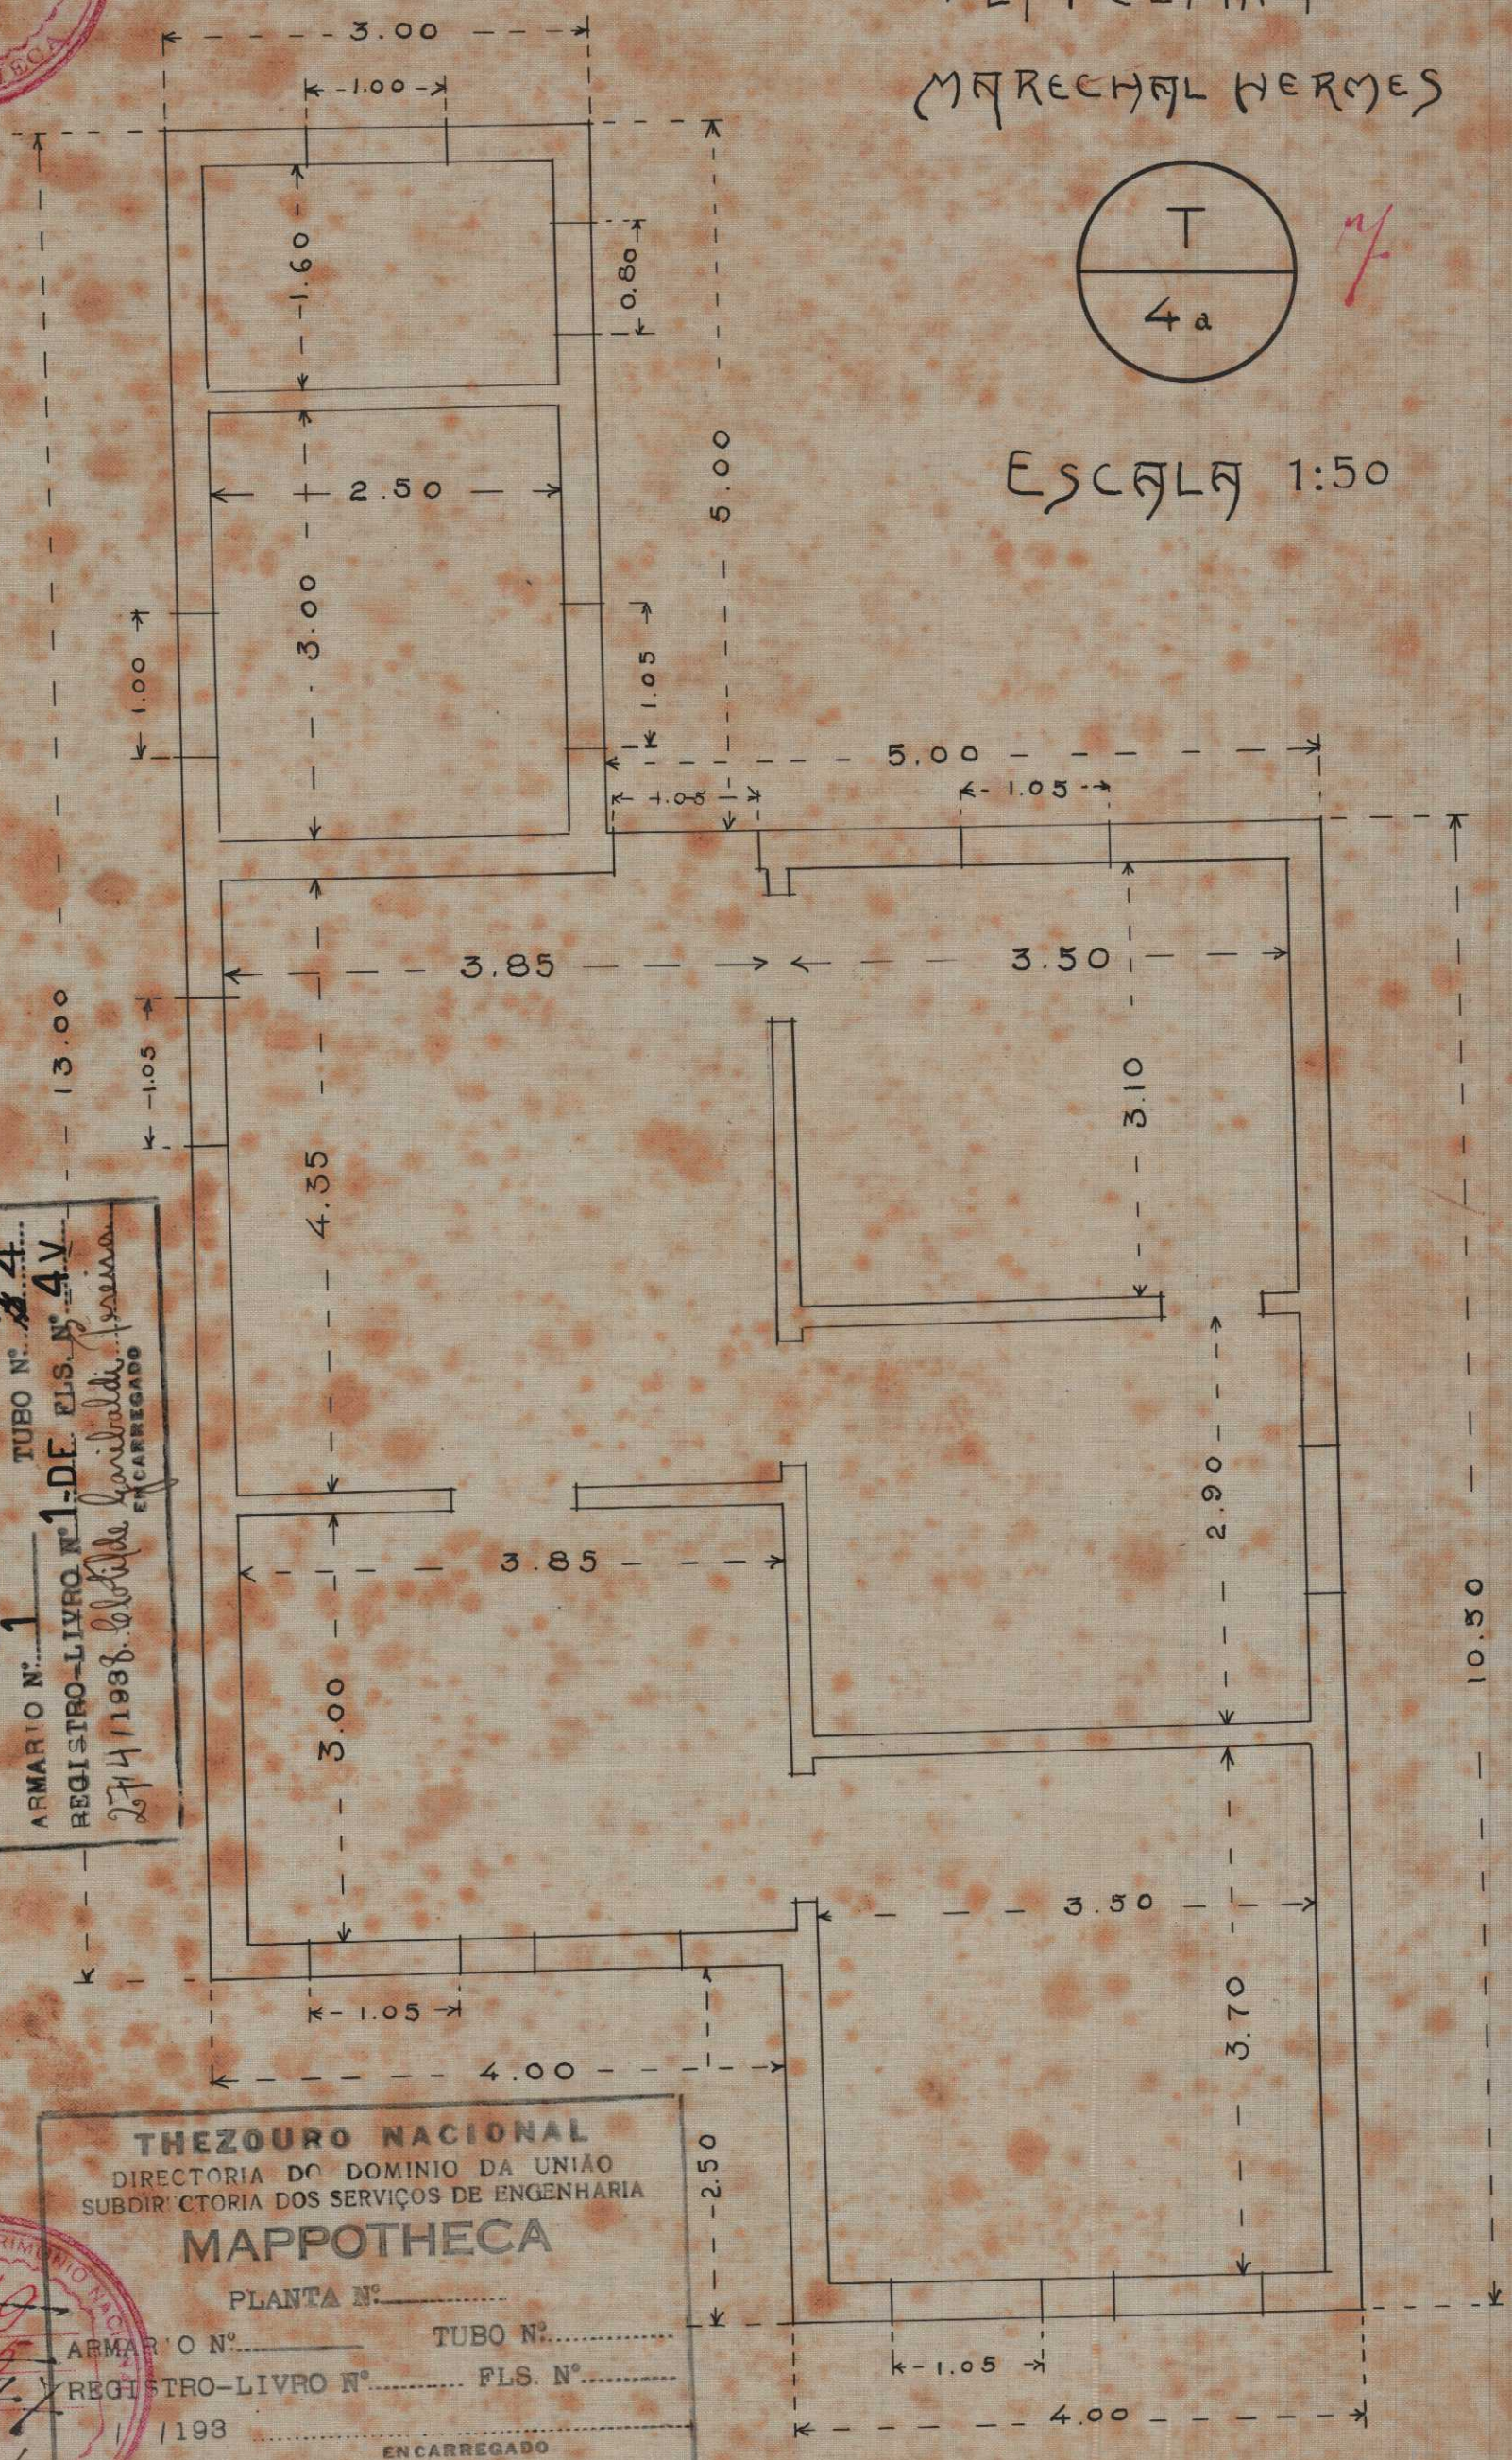

THEZOURO NACIONAL
DIRECTORIA DO DOMINIO DA UNIÃO
SUBDIRECTORIA DOS SERVIÇOS DE ENGENHARIA
MAPPOTHECA
PLANTA Nº 64u
ARMARIO Nº 1 TUBO Nº 34
REGISTRO-LIVRO Nº 1-D.F. FLS. Nº 4V
27/4/1938. Adolfo Candido Pereira
ENCARREGADO

TELA 1U – ARMº 1

THEZOURO NACIONAL
DIRECTORIA DO DOMINIO DA UNIÃO
SUBDIRECTORIA DOS SERVIÇOS DE ENGENHARIA
MAPPOTHECA
PLANTA Nº
ARMARIO Nº TUBO Nº
REGISTRO-LIVRO Nº FLS. Nº
/ /193
ENCARREGADO
COPIADO por:
José Escalabo d'Apparecida Navarro

DIRECTORIA DO PATRIMONIO NACIONAL
Nº 40
ARMARIO 5
GAVETA
1
MAPPOTHECA

REG 2501
MAP 25
GAV. 09