
Villa Proletaria
-MARECHAL HERMES-
"AVENIDA FRONTIN"
Trecho entre as ruas
28 de Setembro e 20 de Janeiro

ESCALA: 1:200

R/1

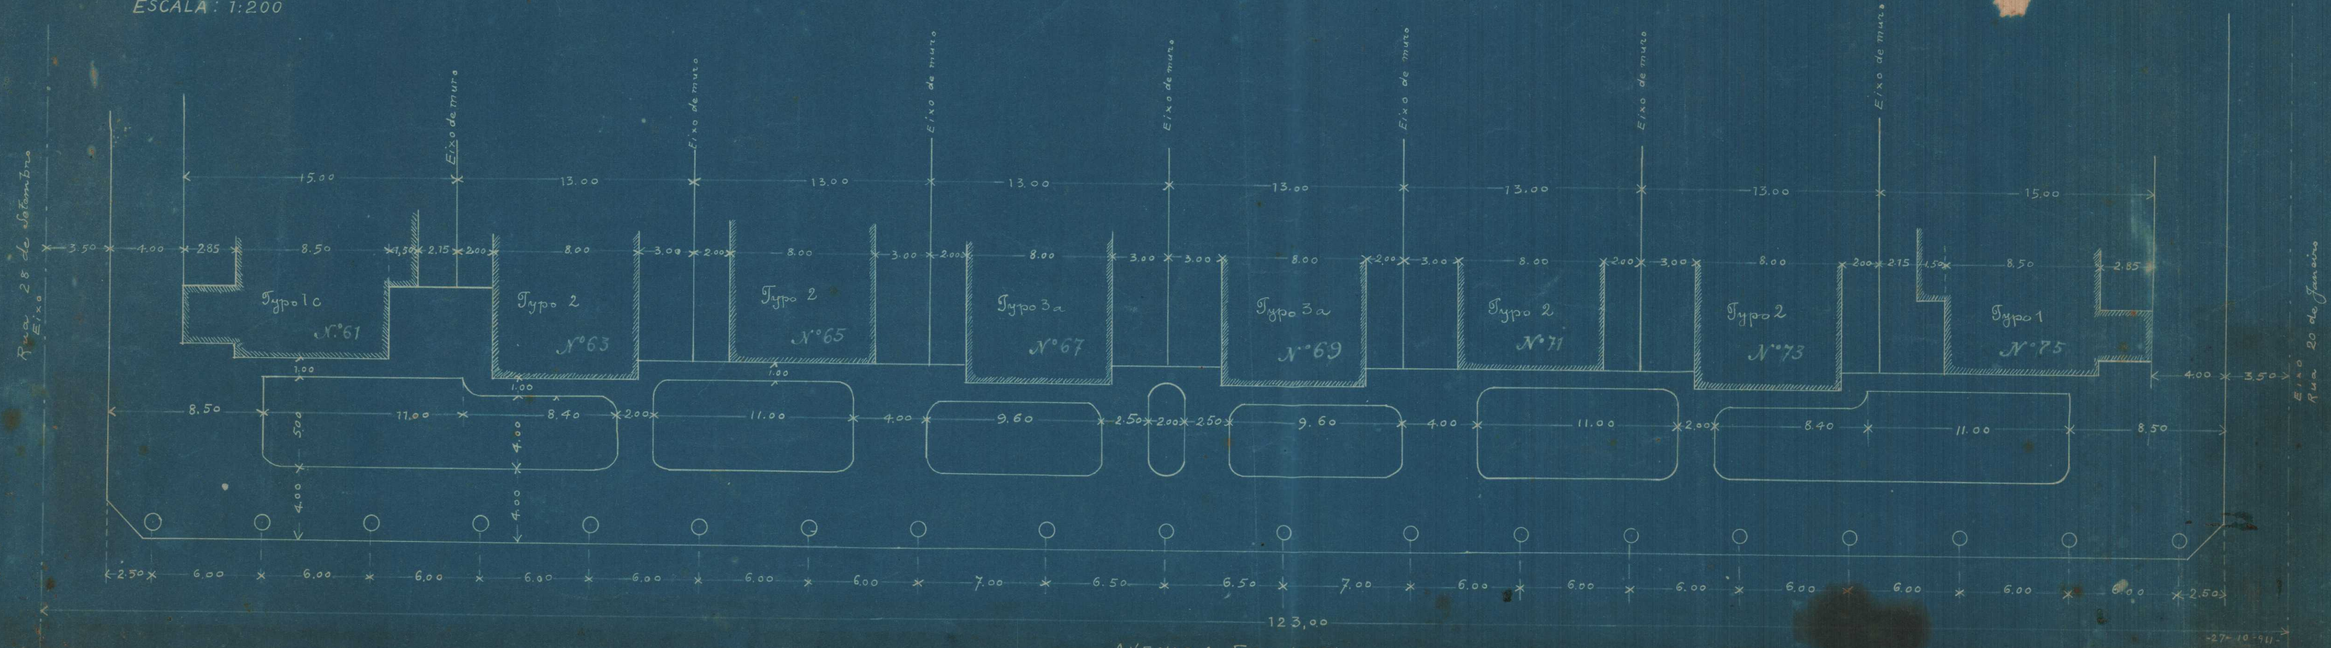

-27-10-41-