
Planta nº 1

1.439 – ARMº 1
TELA 23 – TUBO 25 – ARMº 1

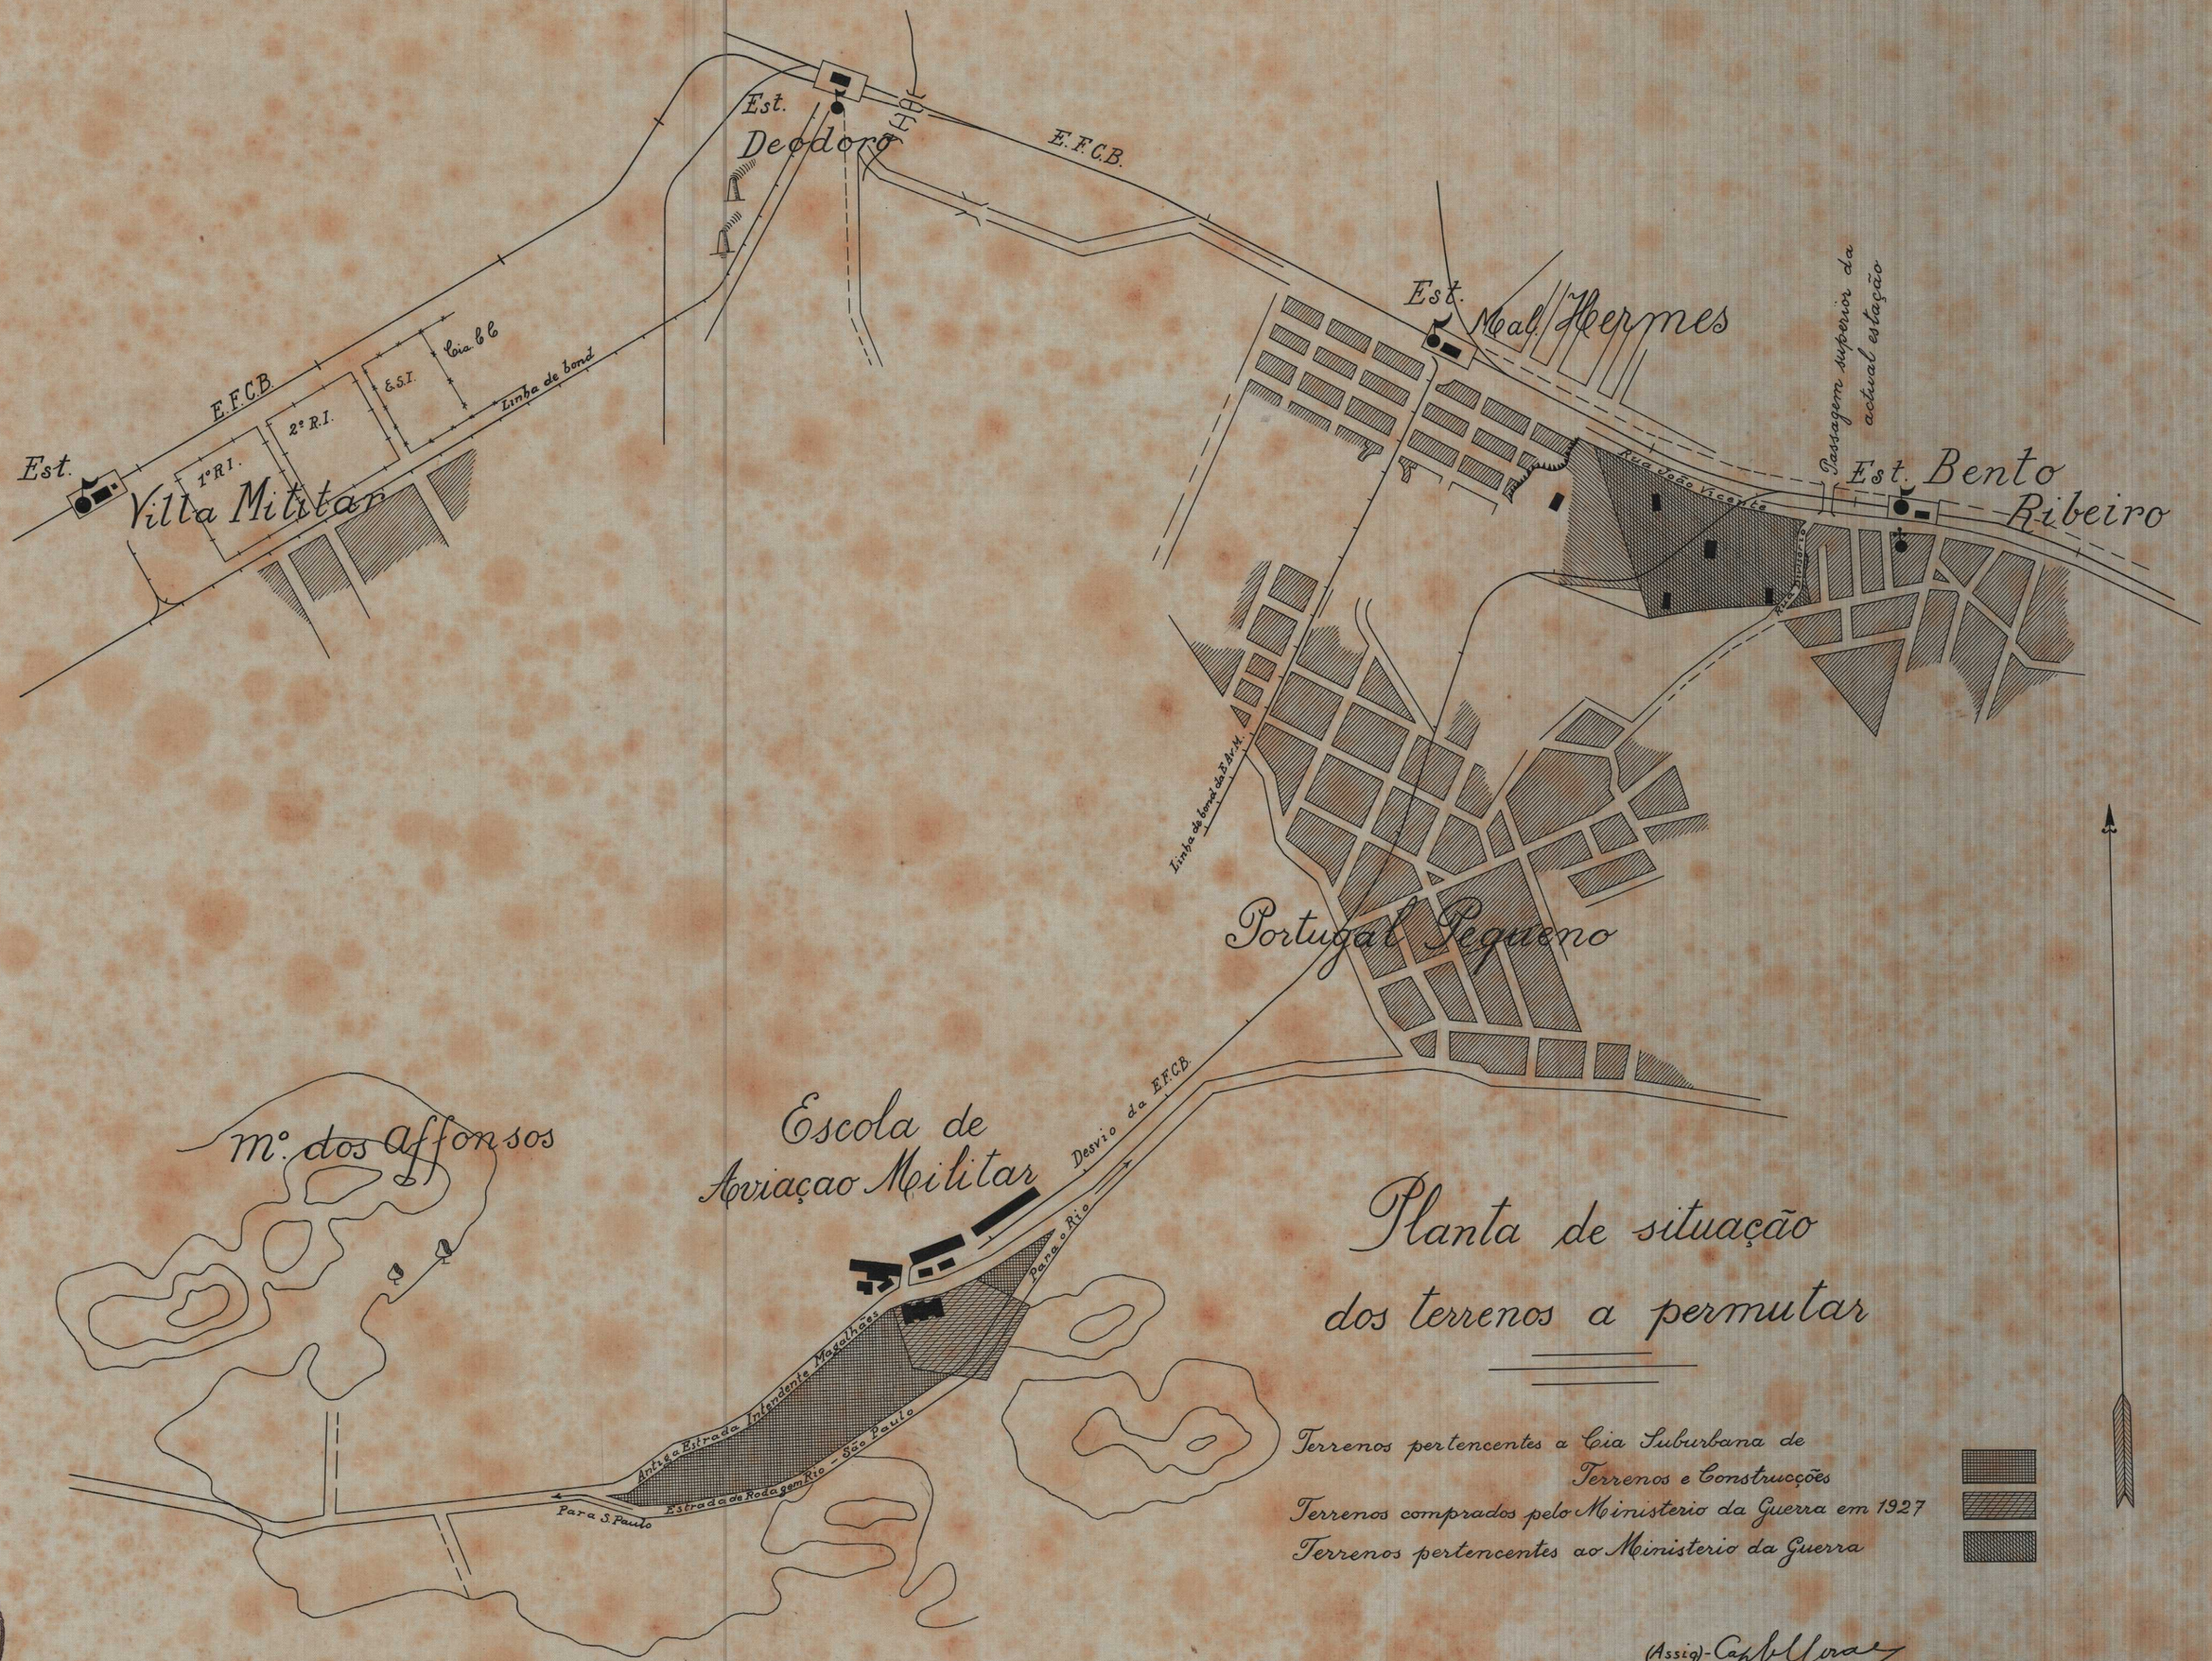

Planta de situação dos terrenos a permutar

Terrenos pertencentes a Cia Suburbana de Terrenos e Construcções

Terrenos comprados pelo Ministerio da Guerra em 1927

Terrenos pertencentes ao Ministerio da Guerra

(Assig) – Capt Moraes
17/4/29

Esc. 1:10.000

VISTO EM 30-7-1935
Marchando
SUBDIRECTOR

DIRECTORIA DO DOMINIO DA UNIÃO
SUBDIRECTORIA DOS SERVIÇOS DE ENGENHARIA

Reproducção de uma copia heliographica, em prussiato, que se acha no processo nº 35929/29.
30-7-1935
Paulo Marino Soares
Desenhista

1439 4