


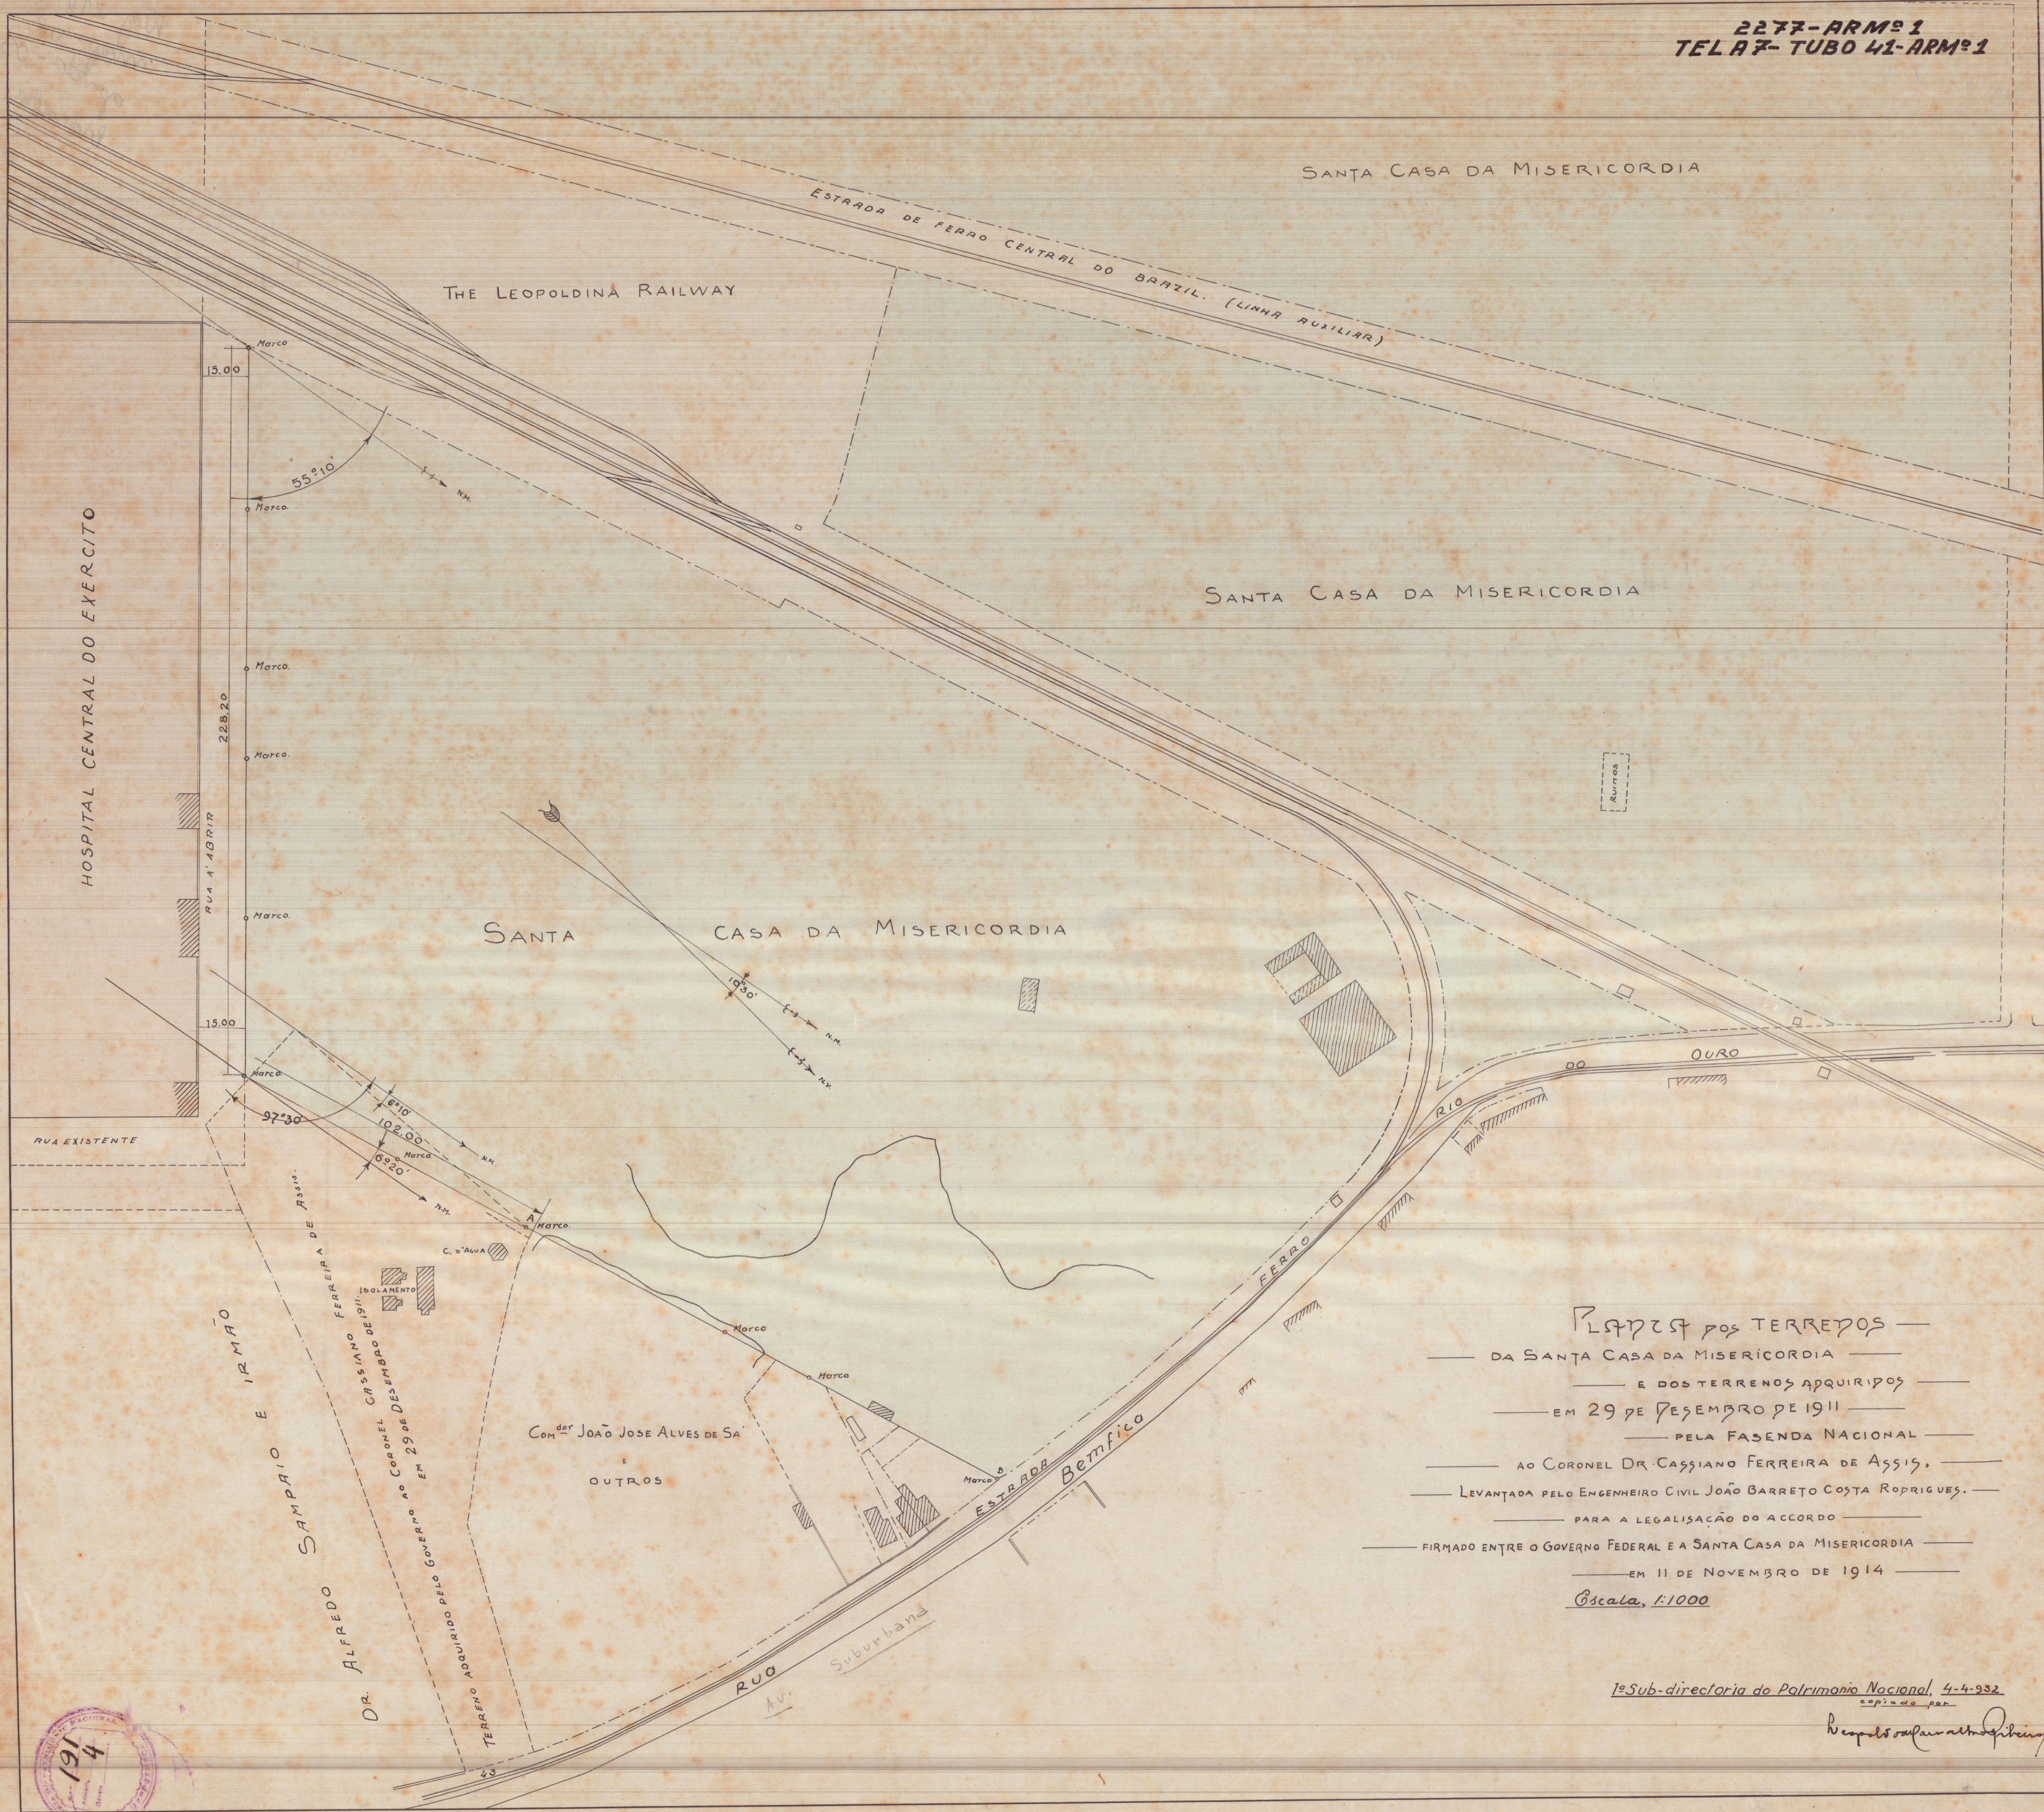

PLANO DOS TERREÇOS
DA SANTA CASA DA MISERICORDIA
E DOS TERREÇOS AQUIRIDOS
EM 29 DE DEZEMBRO DE 1911
PELA FASEDA NACIONAL
AO CORONEL DR. CASSIANO FERREIRA DE ASSIS,
LEVANTADA PELO ENGENHEIRO CIVIL JOÃO BARRETO COSTA RODRIGUES.
PARA A LEGALISAÇÃO DO ACCORDO
FIRMADO ENTRE O GOVERNO FEDERAL E A SANTA CASA DA MISERICORDIA
EM 11 DE NOVEMBRO DE 1914
Escala, 1:1000

1ª Sub-directoria do Patrimônio Nacional, 4-4-932
copiado por

Receiv'd of an other fibering