


ESTABELECIMENTOS DA INTENDENCIA DIVISIONARIA DE SUBSISTENCIA DA 1ª REGIÃO MILITAR — ARMAZENS GERAES DE VIVERES — ESC: 1=200

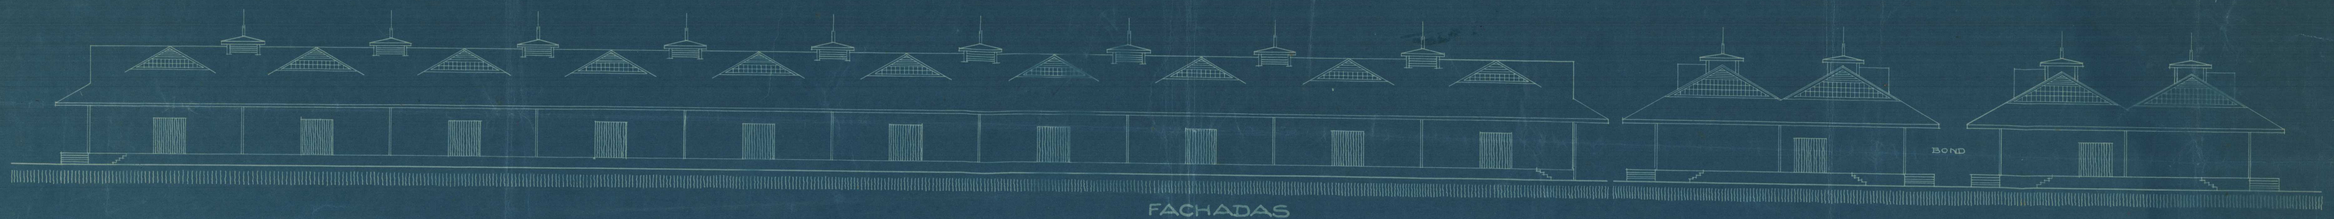


FACHADAS

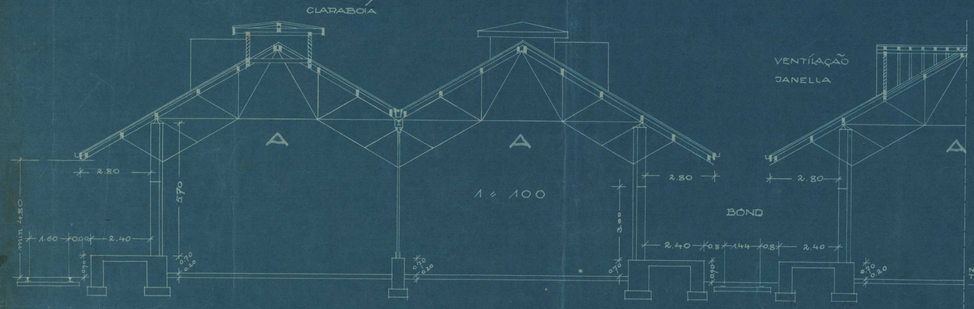


CORTE A-B

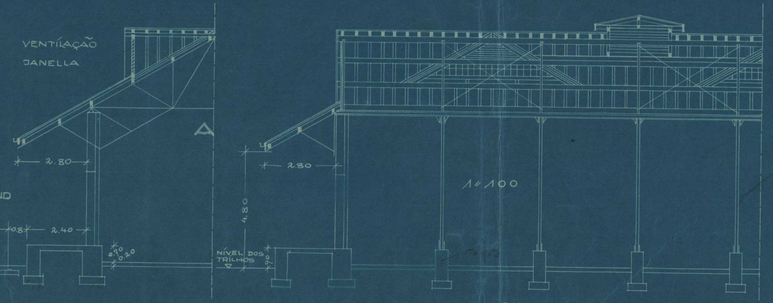


CORTE C-D

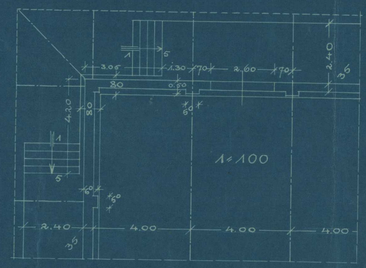

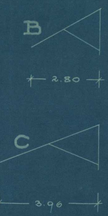

A = 126 TESOURAS
B = 30 "
C = 12 "
57 COLUMNAS
42 PORTAS
34 LANTERNAS

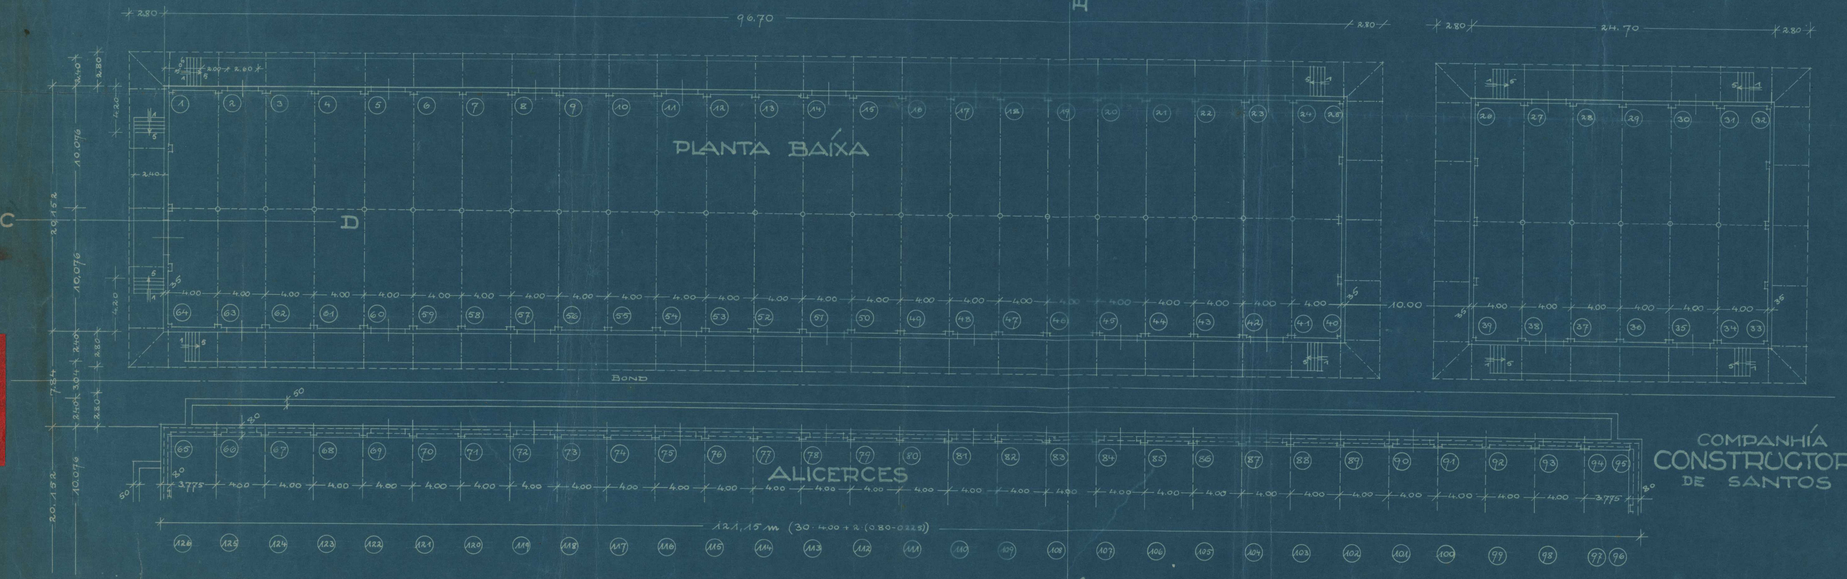

COMPANHIA CONSTRUCTORA DE SANTOS

