DIRECTORIA DO PATRIMONIO NACIONAL
ARMARIO 3 GAVETA 5 N.º 43


DIRECTORIA DO PATRIMONIO NACIONAL
ARMARIO 3 GAVETA 5 N.º 43

VILLA PROLETARIA - 74
MARECHAL-HERMES

Casa

T
3a

4

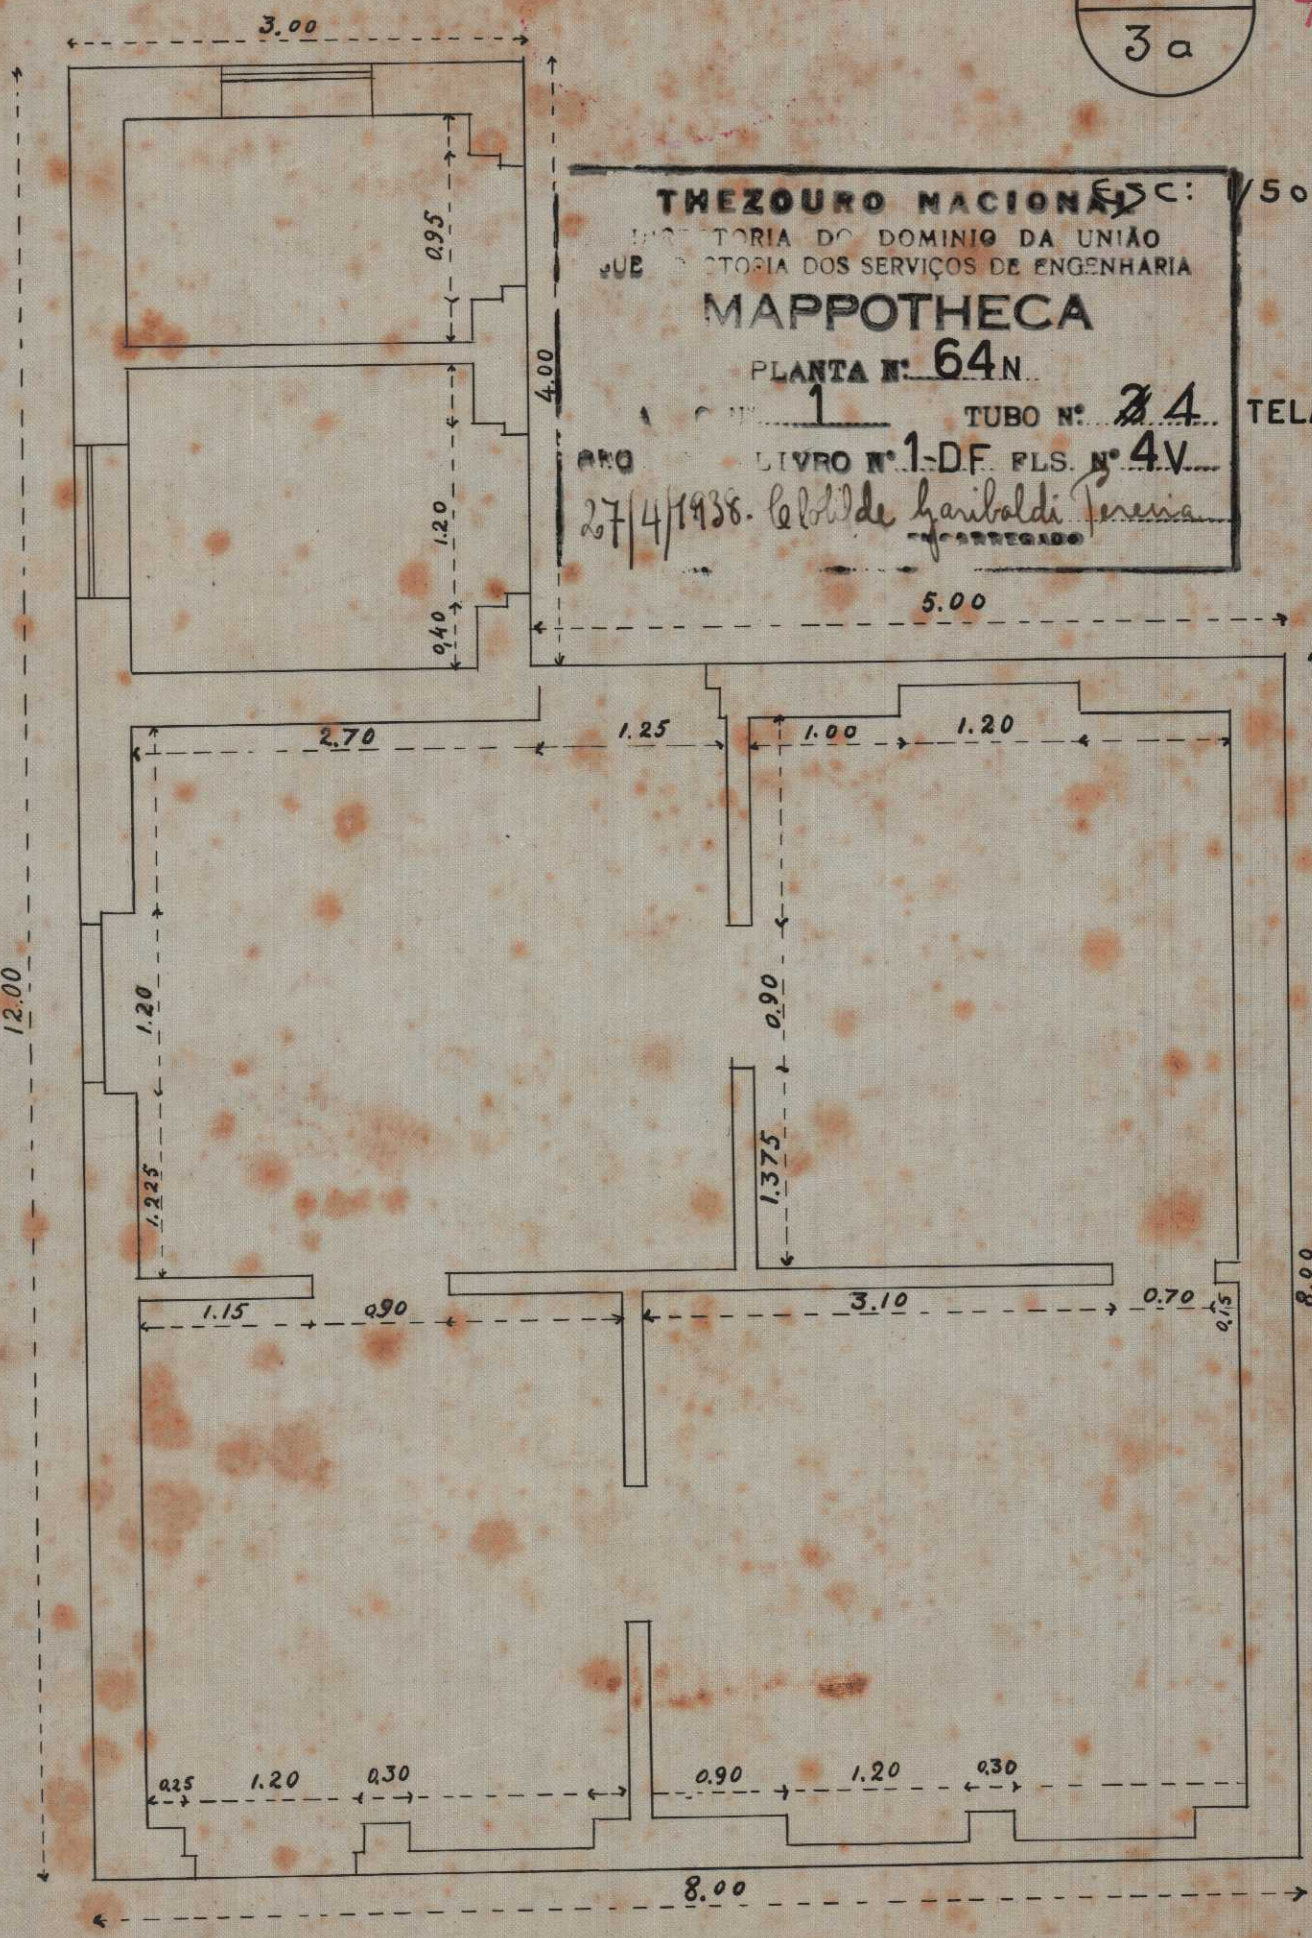

THEZOURO NACIONAL
DIRECTORIA DO DOMINIO DA UNIÃO
SUBDIRECTORIA DOS SERVIÇOS DE ENGENHARIA
MAPPOTHECA
PLANTA Nº 64N
ESC: 1/50
TUBO Nº 24
TELA 1N - ARMº 1
ANO LIVRO Nº 1-DF FLS. Nº 4V
27/4/1938. Cabbl de Garibaldi Ferreira
O CORREGEDOR

REG. 2508 MAP. 05 GAV. 09

copiado por

Nelson Lopes.