5 - ARMº 4
TELA 6 - TUBO 14 - ARMº 1

Terrenos Adquiridos ao Sr. J. Alves Maurity de Oliveira desmembrado da antiga fazenda do Capão do Bispo

Inhaúma

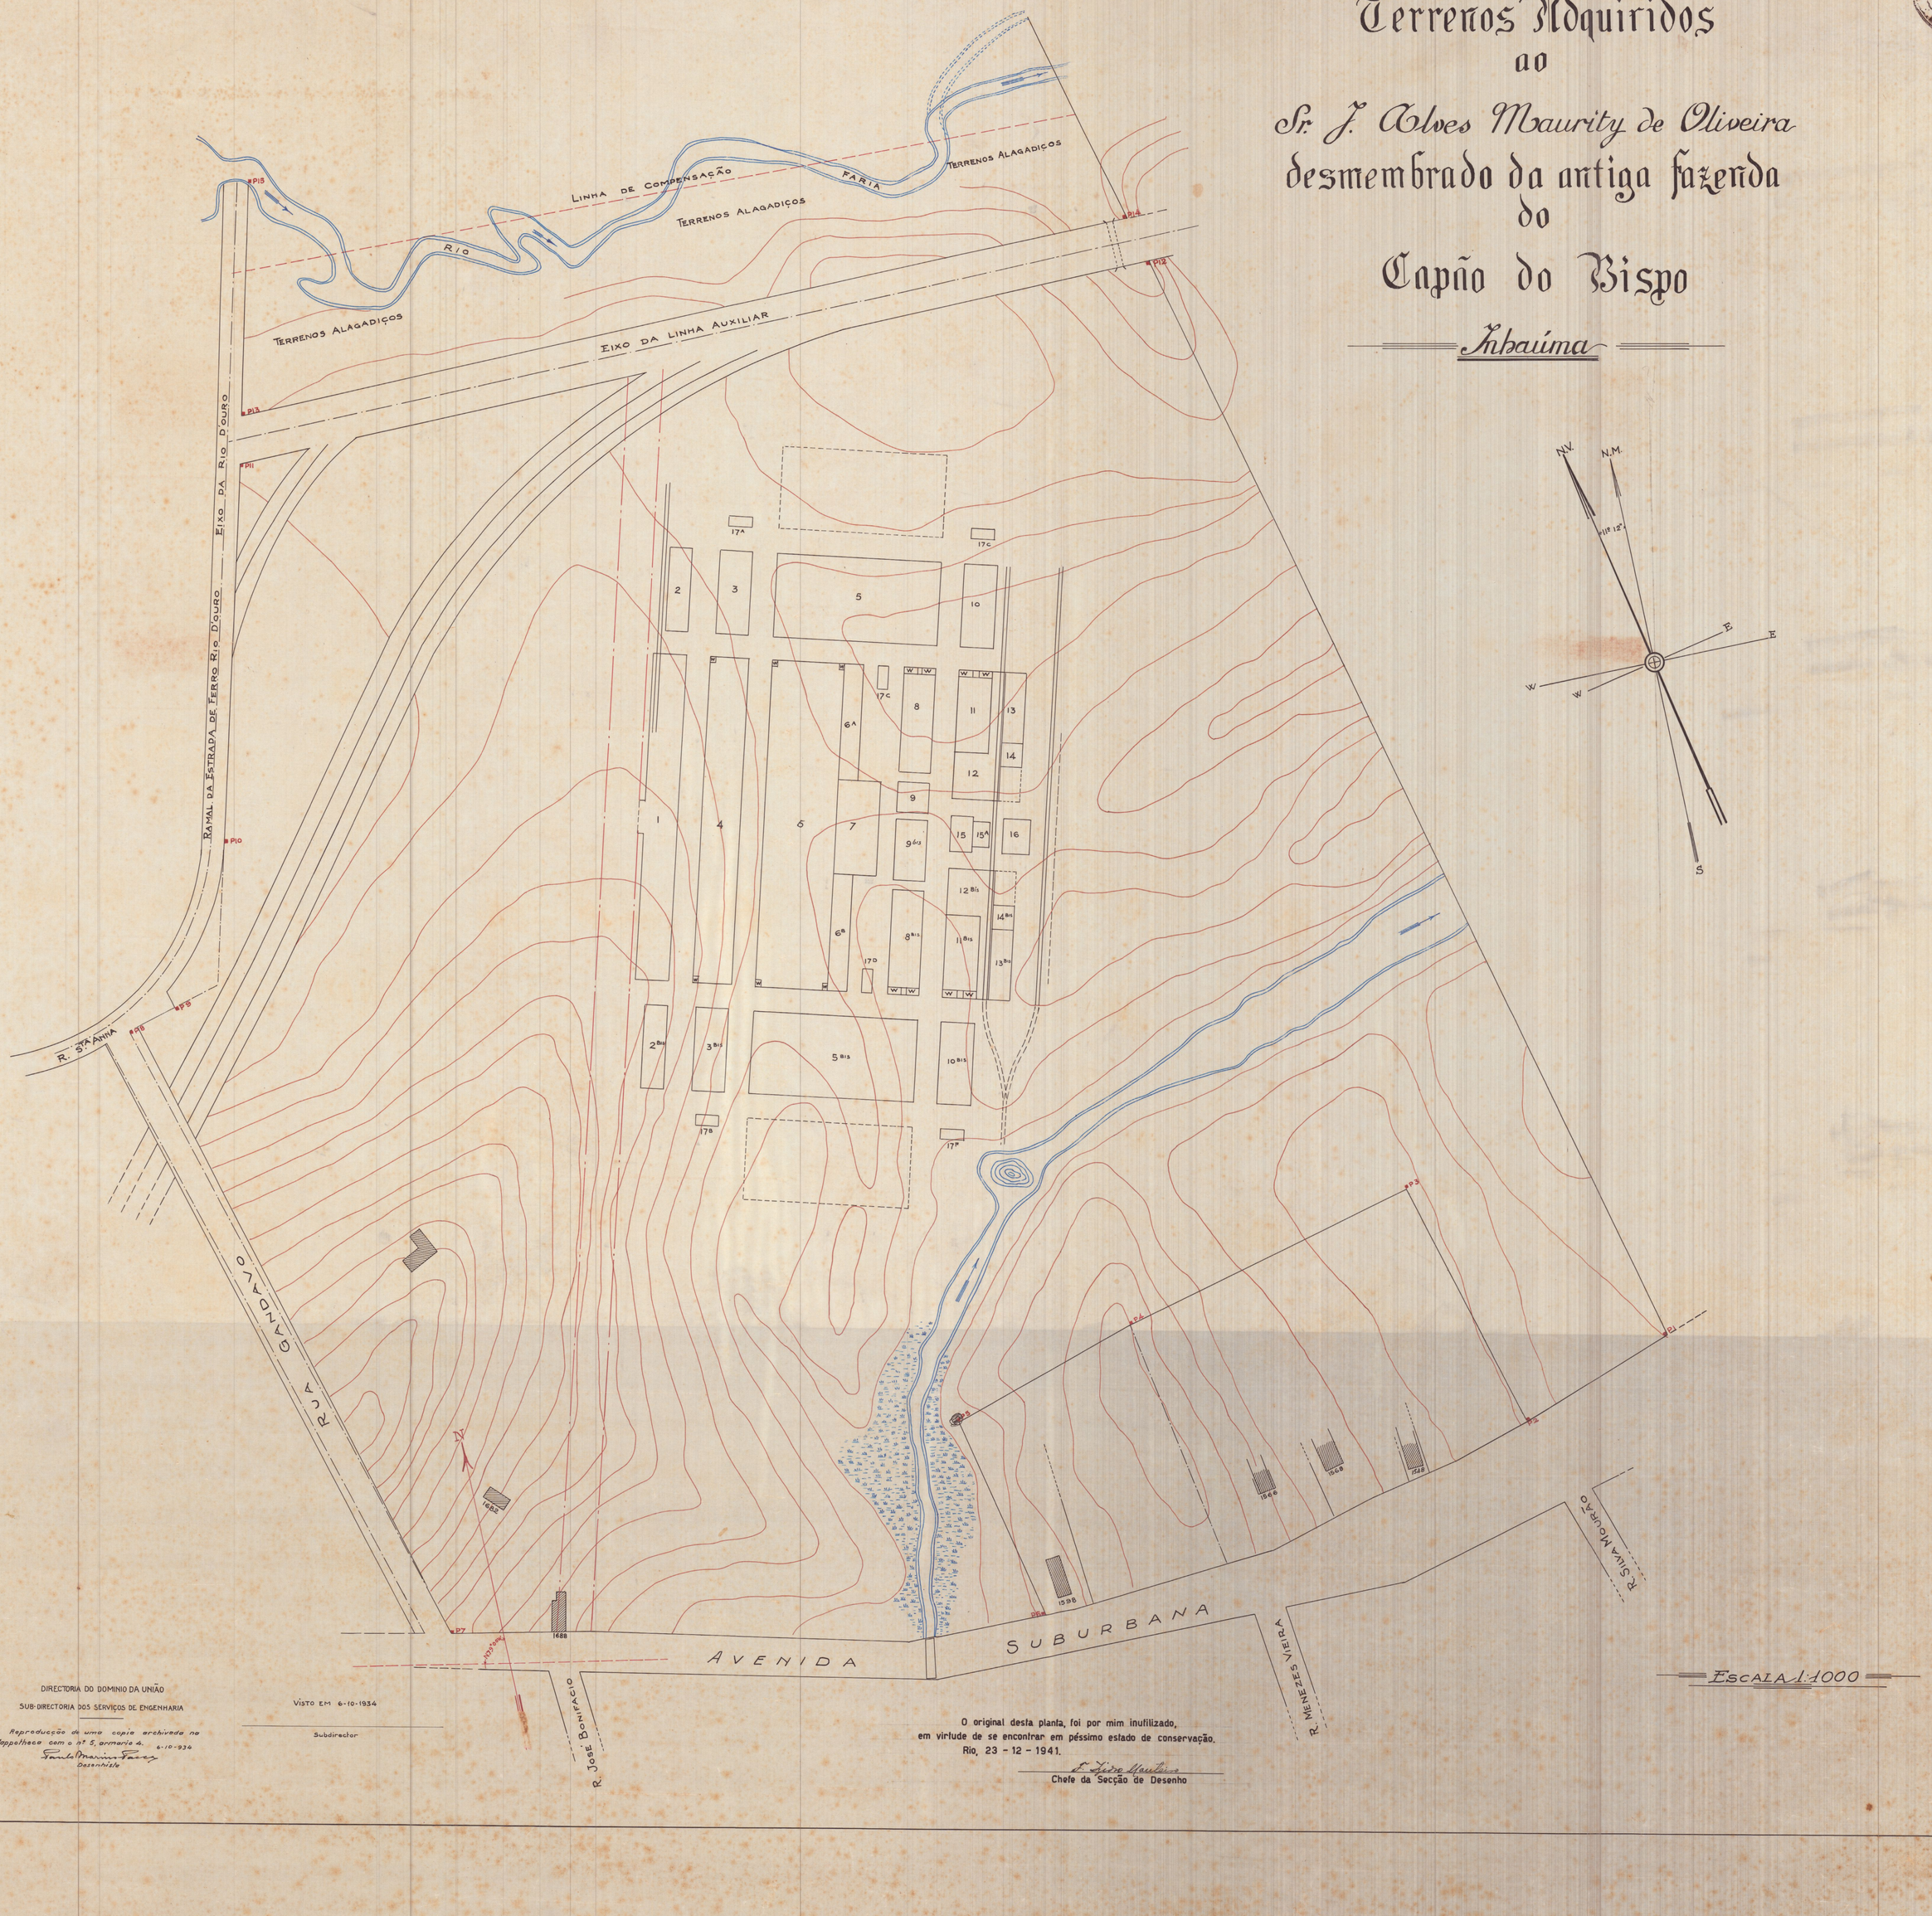

Escala 1:1000

DIRECTORIA DO DOMINIO DA UNIÃO
SUB-DIRECTORIA DOS SERVIÇOS DE ENGENHARIA

Reproducção de uma copia archivada na Mappotheca com o nº 5, armario 4. 6-10-934
Paulo Marinho Paes
Desenhista

Visto em 6-10-1934
Subdirector

O original desta planta, foi por mim inutilizado, em virtude de se encontrar em péssimo estado de conservação.
Rio, 23 - 12 - 1941.
F. Lidro Martins
Chefe da Secção de Desenho