
Ministerio da [illegible]

DOF - Divisão do Patrimônio Imobiliário

Planta de Situação da Área de marinha e acrescidos entre a Praia de São Cristóvão e a Av. Brasil, onde se encontram os terrenos do Estabelecimento Central de Transporte de que se apossou dolosamente Argeu Lage, conforme o Ofício da Del. DF/S.P.U. nº187-D D F/9 Mar 56 ao Gab MG

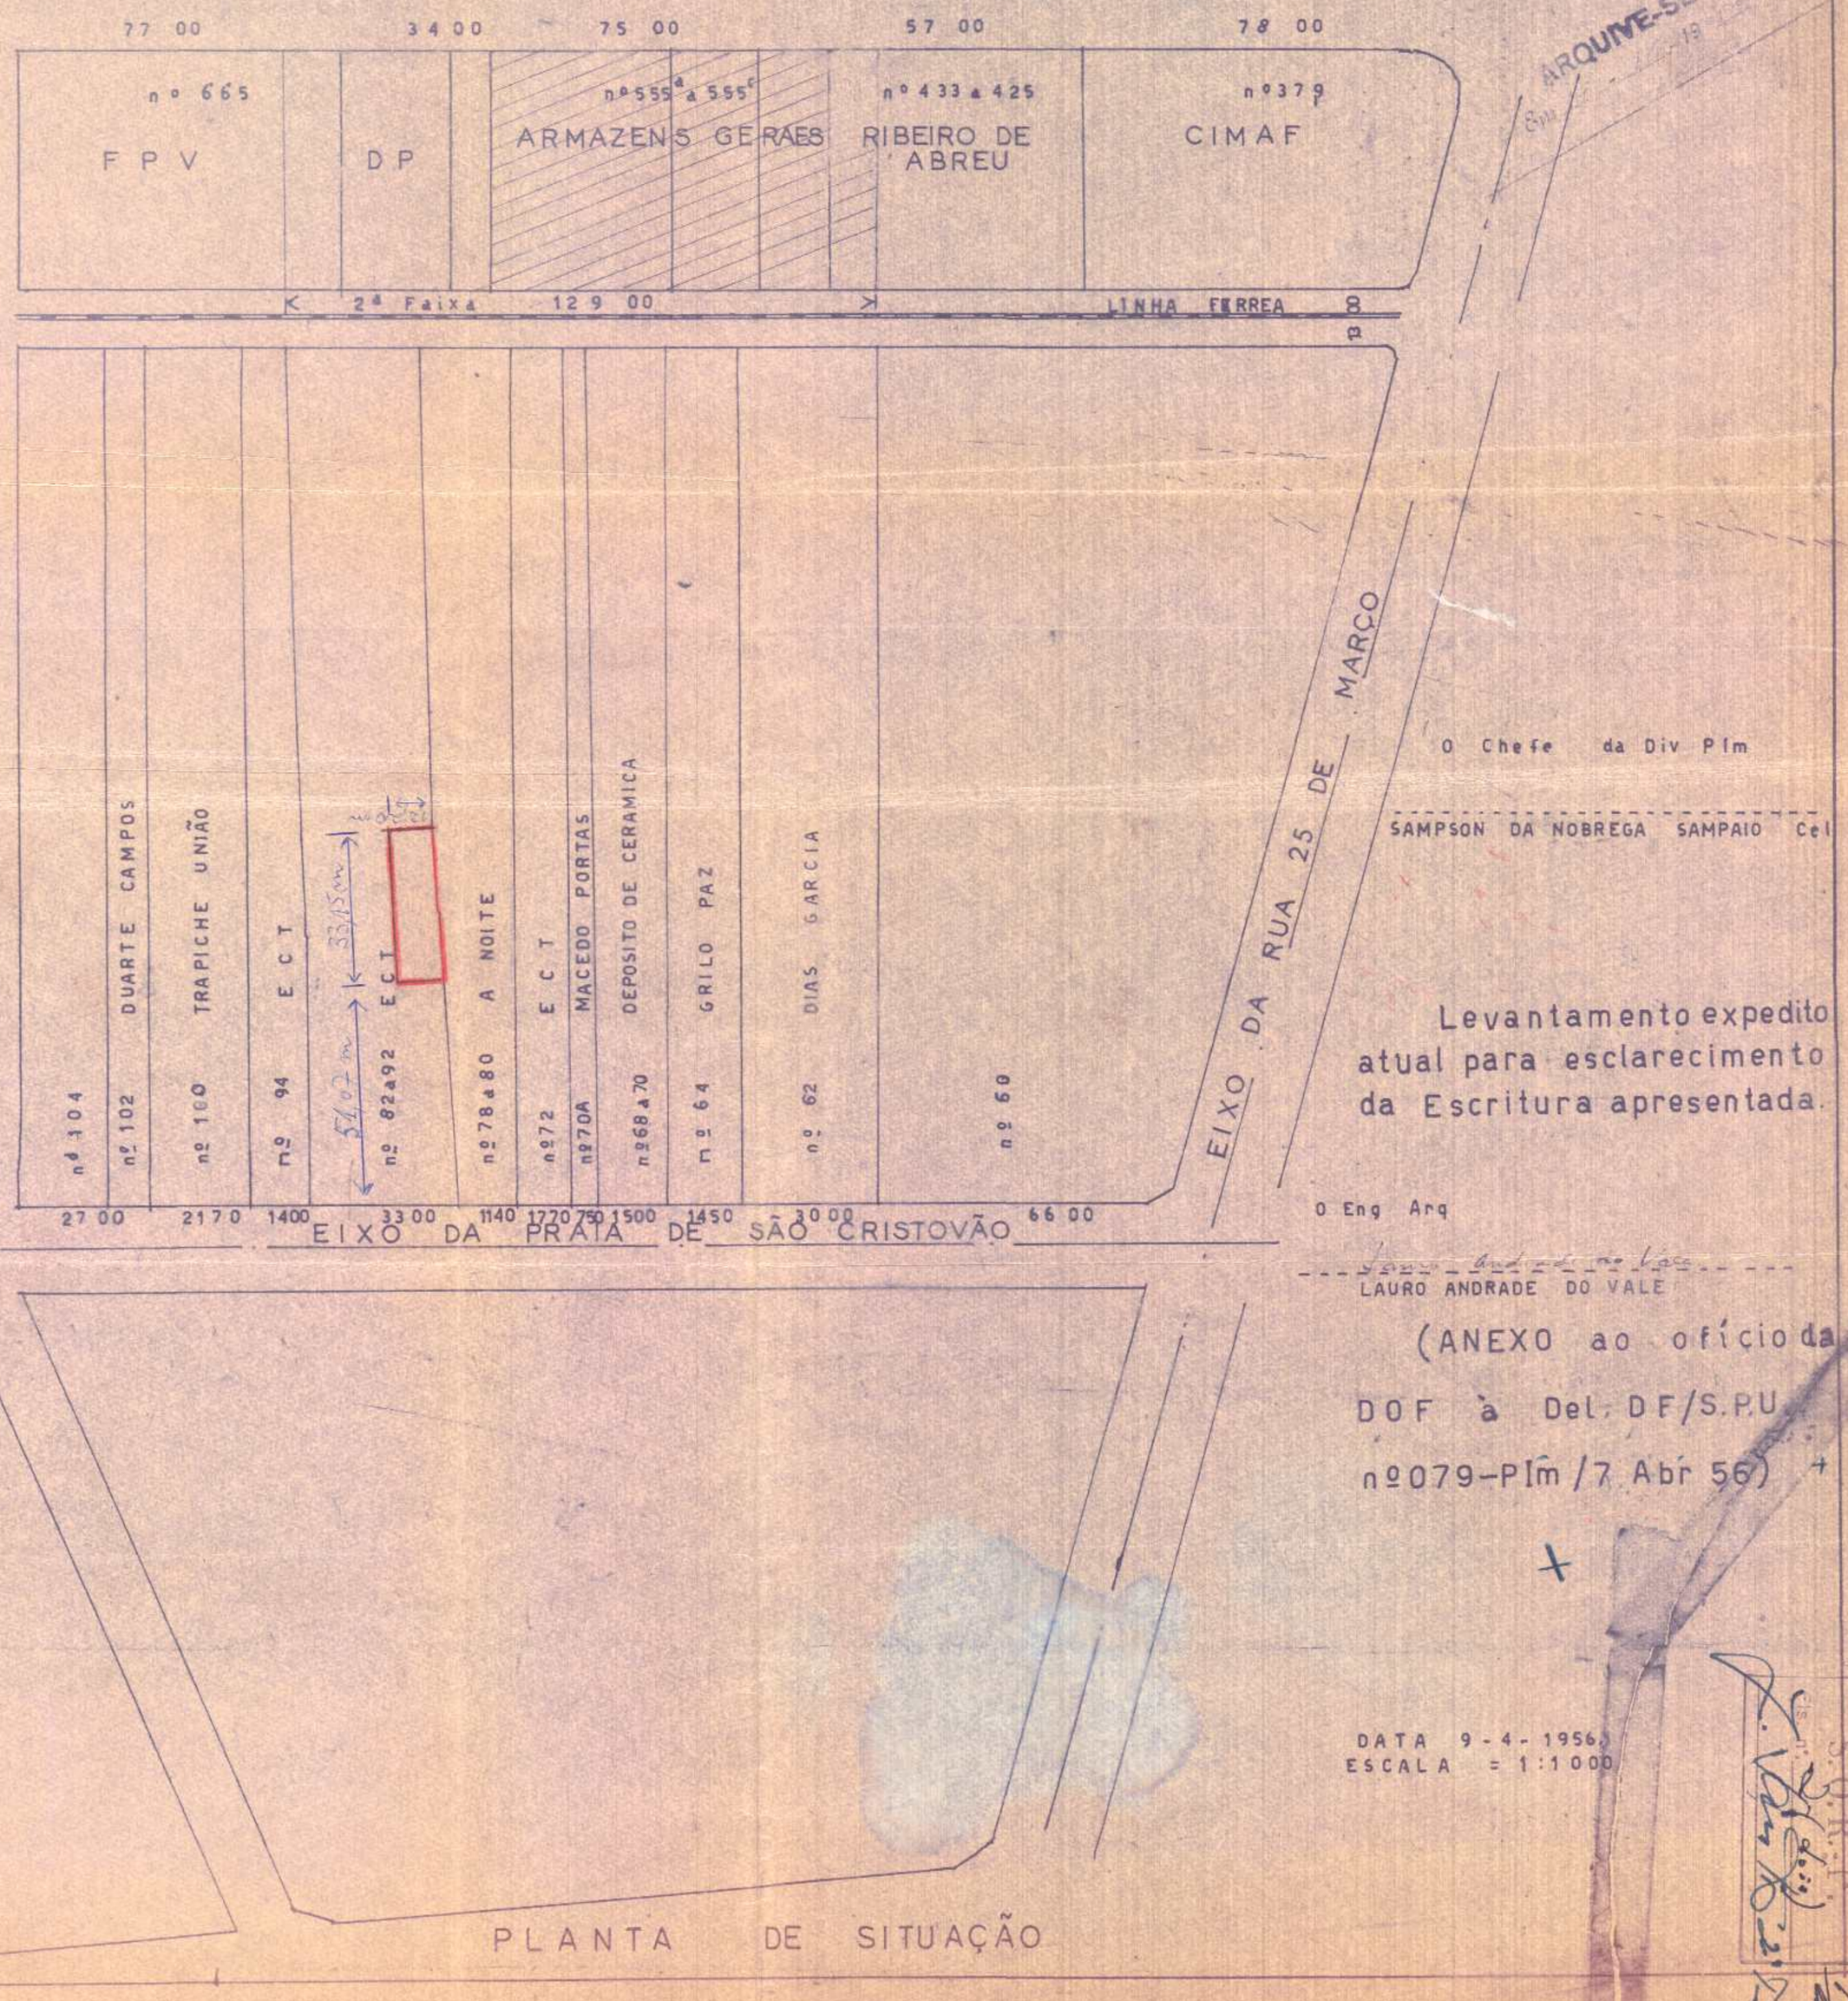


O Chefe da Div Plm

SAMPSON DA NOBREGA SAMPAIO Cel

Levantamento expedito atual para esclarecimento da Escritura apresentada.

O Eng Arq

LAURO ANDRADE DO VALE

(ANEXO ao ofício da DOF à Del. DF/S.P.U. nº079-Plm/7 Abr 56)

DATA 9-4-1956
ESCALA = 1:1000