Nº 687 - ARMº 1 VEG. 12 - TUBO 16 - ARMº 1

467

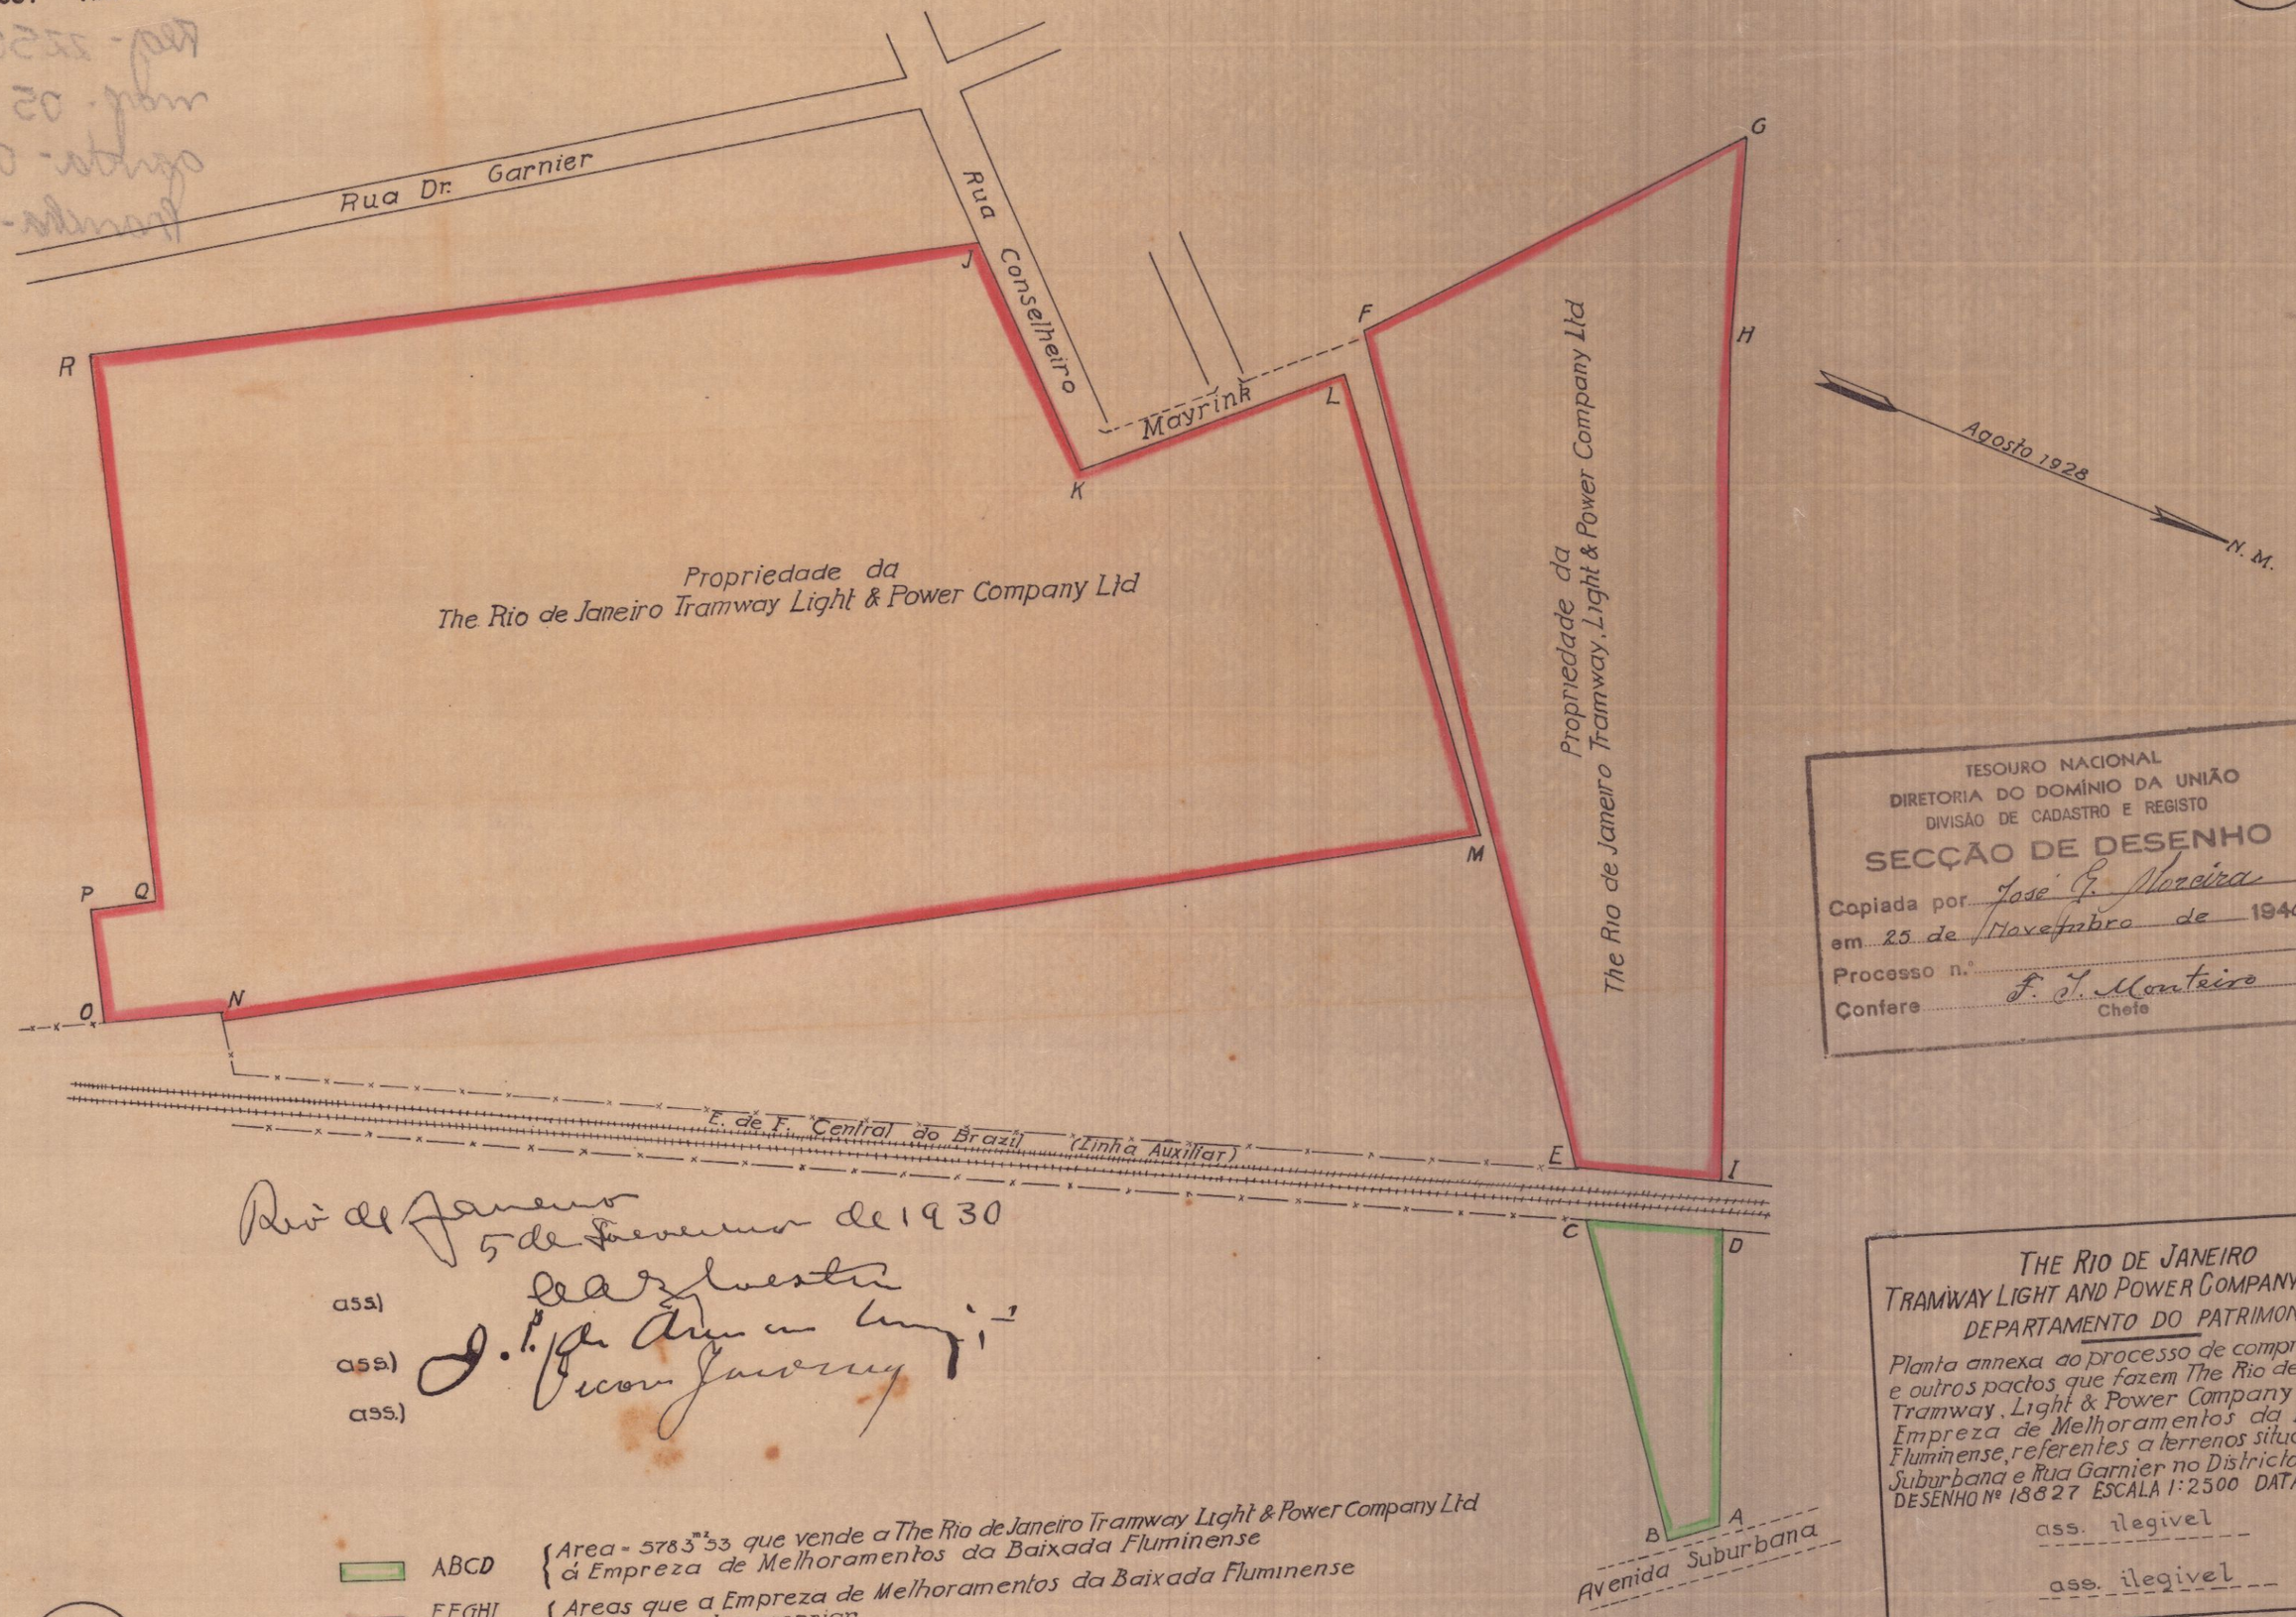

TESOURO NACIONAL
DIRETORIA DO DOMÍNIO DA UNIÃO
DIVISÃO DE CADASTRO E REGISTO
SECÇÃO DE DESENHO
Copiada por José G. Moreira
em 25 de Novembro de 1940
Processo n.º
Confere F. T. Monteiro
Chefe

Rio de Janeiro
5 de Fevereiro de 1930

ass.)
ass.)
ass.)

ABCD { Area = 5783 m² 53 que vende a The Rio de Janeiro Tramway Light & Power Company Ltd á Empreza de Melhoramentos da Baixada Fluminense

EFGHI JKLMNOPQR { Areas que a Empreza de Melhoramentos da Baixada Fluminense desiste de desapropriar

THE RIO DE JANEIRO
TRAMWAY LIGHT AND POWER COMPANY LIMITED
DEPARTAMENTO DO PATRIMONIO

Planta annexa ao processo de compra e venda e outros pactos que fazem The Rio de Janeiro Tramway, Light & Power Company Ltd e a Empreza de Melhoramentos da Baixada Fluminense, referentes a terrenos situados a Av. Suburbana e Rua Garnier no Districto Federal
DESENHO Nº 18827 ESCALA 1:2500 DATA 27-12-1929

ass. ilegivel

ass. ilegivel

18827

467

Planta copiada do Dossier nº 176 da Baixada Fluminense