PLANTA Nº 2678 ARMº 1
VEG. 31 TUBO 13 ARMº 1

Nº 25/1923

E. F. C. B.

PLANTA DE DESAPROPRIAÇÃO


DO TERRENO E PREDIO DA RUA ARMINDO CORDEIRO Nº 123

DE PROPRIEDADE DO SR. JOÃO FERNANDES DA COSTA MOREIRA

ESTAÇÃO DO MEYER

DISTRICTO DO MEYER – CIDADE DO RIO DE JANEIRO

ESCALA 1:200

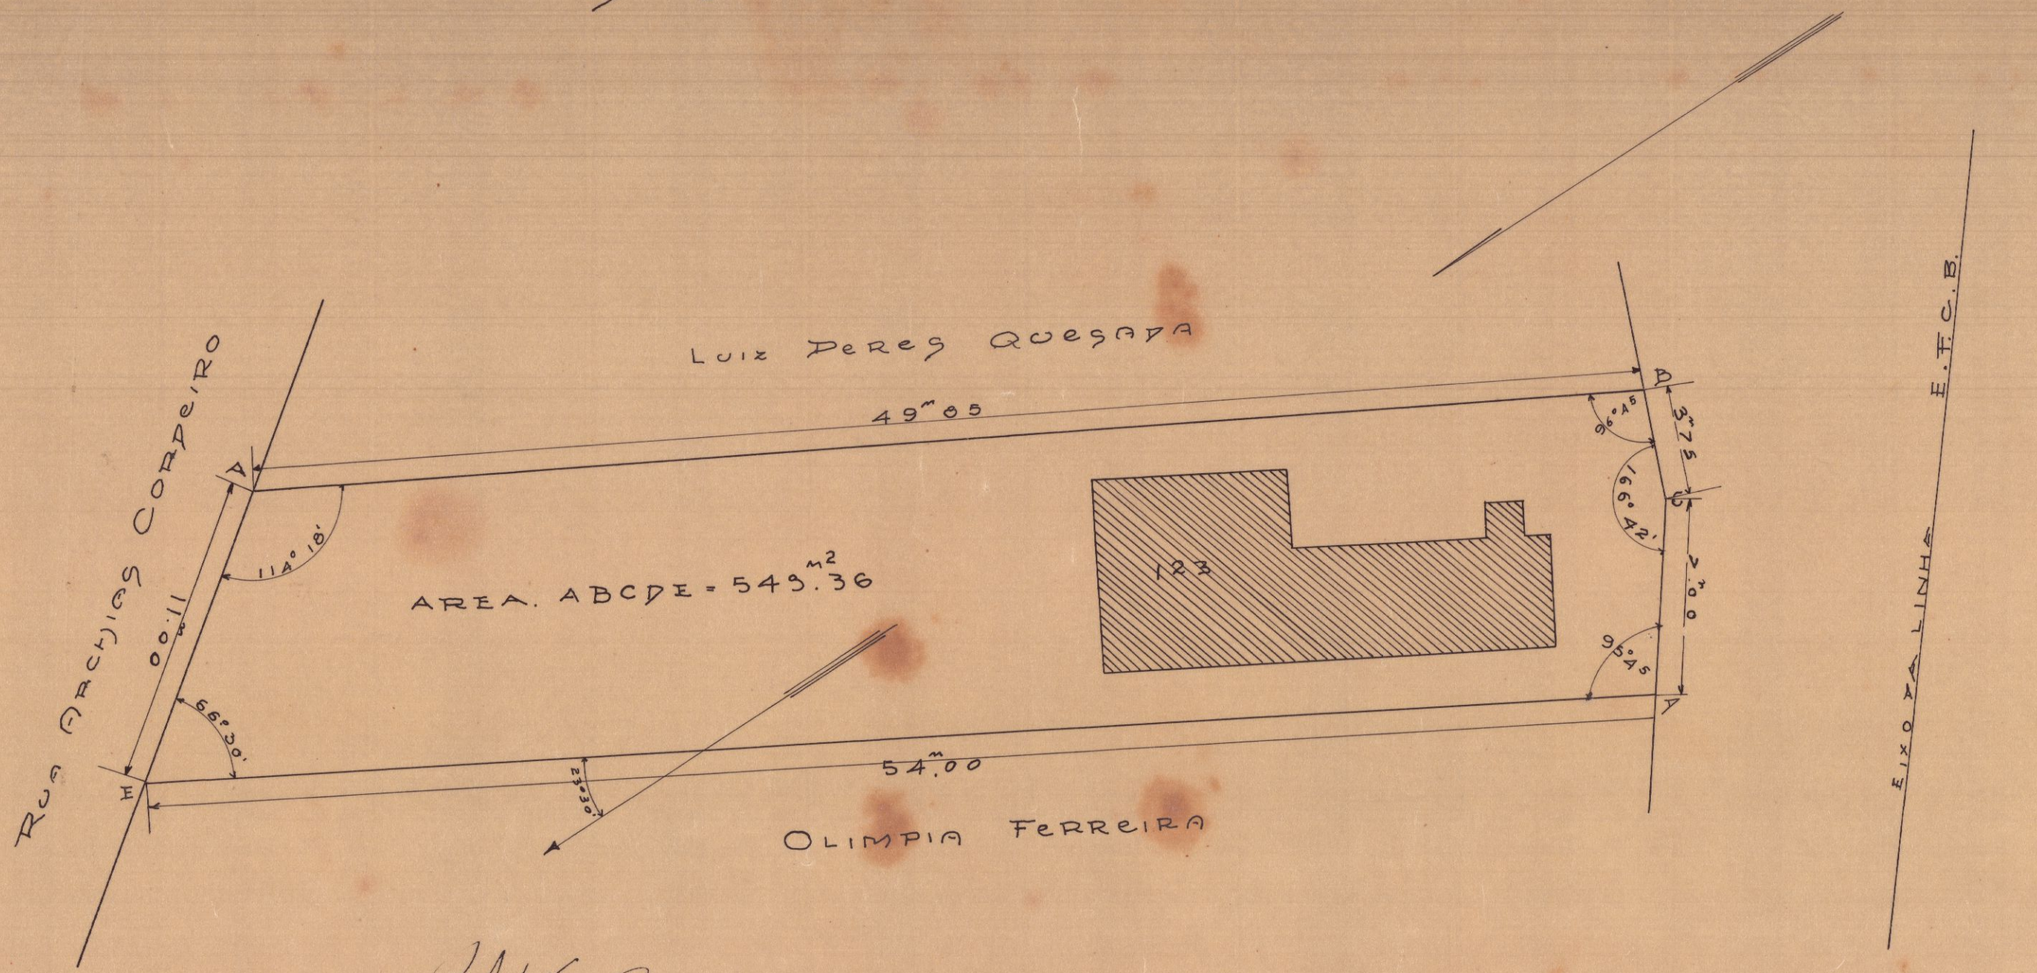

COPIADA POR: Roberto Vieira Cardoso
DES. AUX.-CLE.-B-INT.

CONFERE: F. Fiuza Monteiro
CHEFE DA MAPOTECA

PROC. Nº RT. 147/41