PASTA 73

DOSSIER DA BAIXADA FLUMINENSE

PLANTA DOS TERRENOS

DE

MARINHAS

NOS RIOS JACARÉ E CUNHA NO LOGAR DENOMINADO: "PRAIA PEQUENA" – PROPRIEDADE DE: Antonio da Rocha Passos

ESCALA 1:2500

AREAS


Area Total (incluindo as marinhas e o terreno de José Antonio Baptista) = 388498 Ms²

Area das Marinhas = 56884 Ms²

Area do terreno de José A. Baptista = 28200 Ms²

Are total dos terrenos de Antonio da Rocha Passos = 303412 Ms²

DESENHADO por a) SALES FILHO

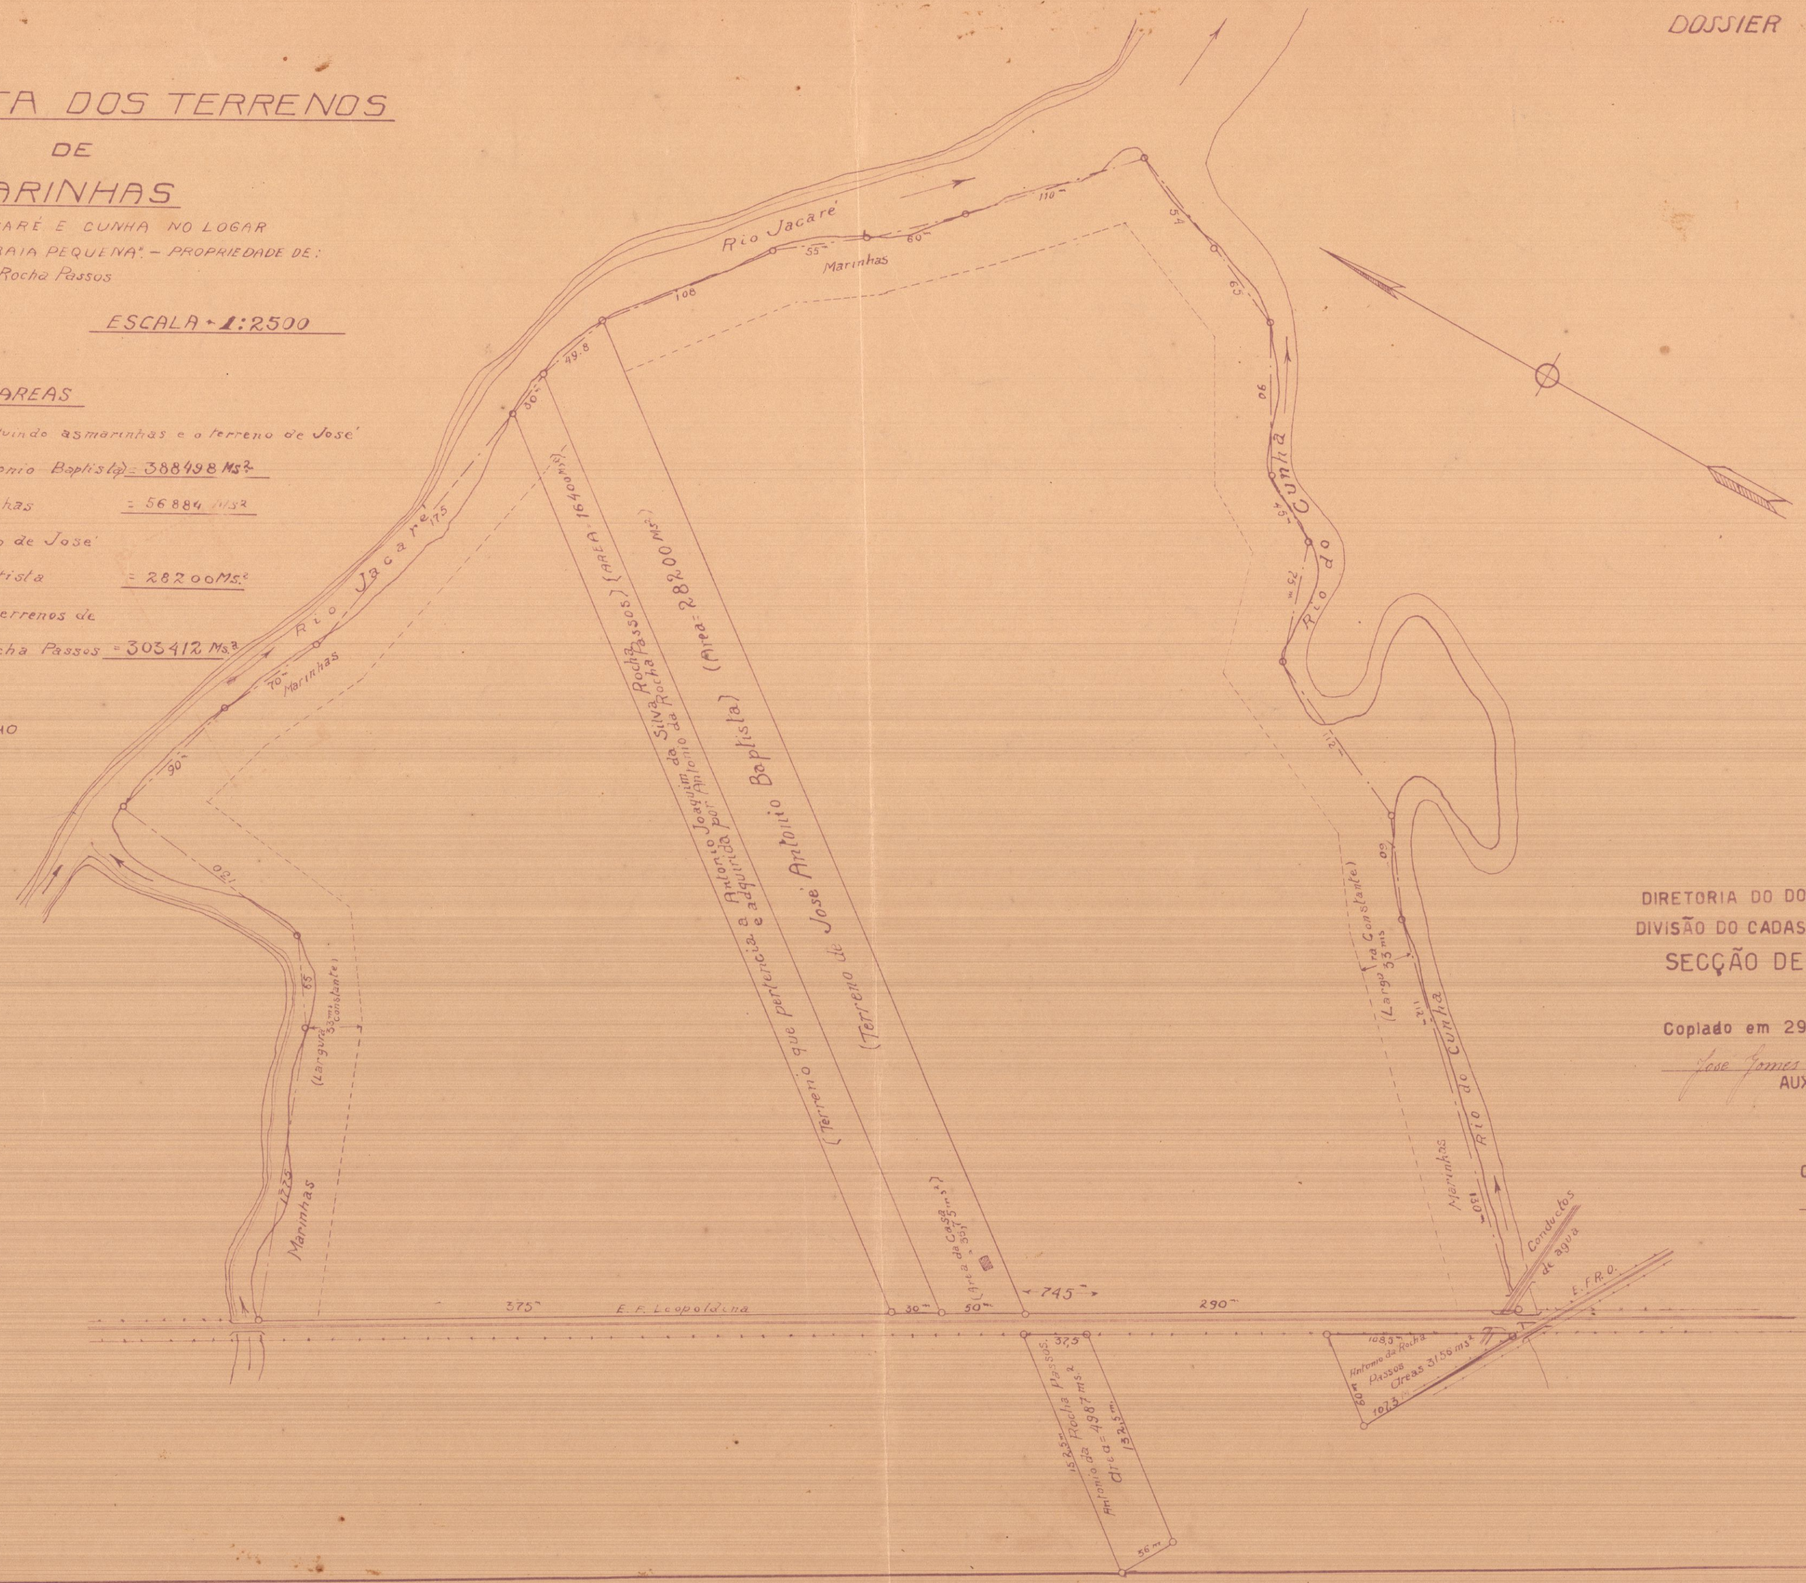

DIRETORIA DO DOMÍNIO DA UNIÃO
DIVISÃO DO CADASTRO E REGISTO
SECÇÃO DE DESENHO

Copiado em 29-7-939 por:
José Jomes Moreira
AUX.

Confere com o original
F. Vieira Monteiro
CHEFE

Visto
a) Bartholomeu
Chefe do G. Técnico

Desenh. a) Sales Filho
7 de Dezembro