2.047 - ARMº 1
VEG. 2 - TUBO 32 - ARMº 1

MINISTÉRIO DA FAZENDA


D. D. U.

SERVICO REGIONAL NO DISTRITO FEDERAL

S. T. D.

**Zona de Benfica**

ESCALA 1:1000

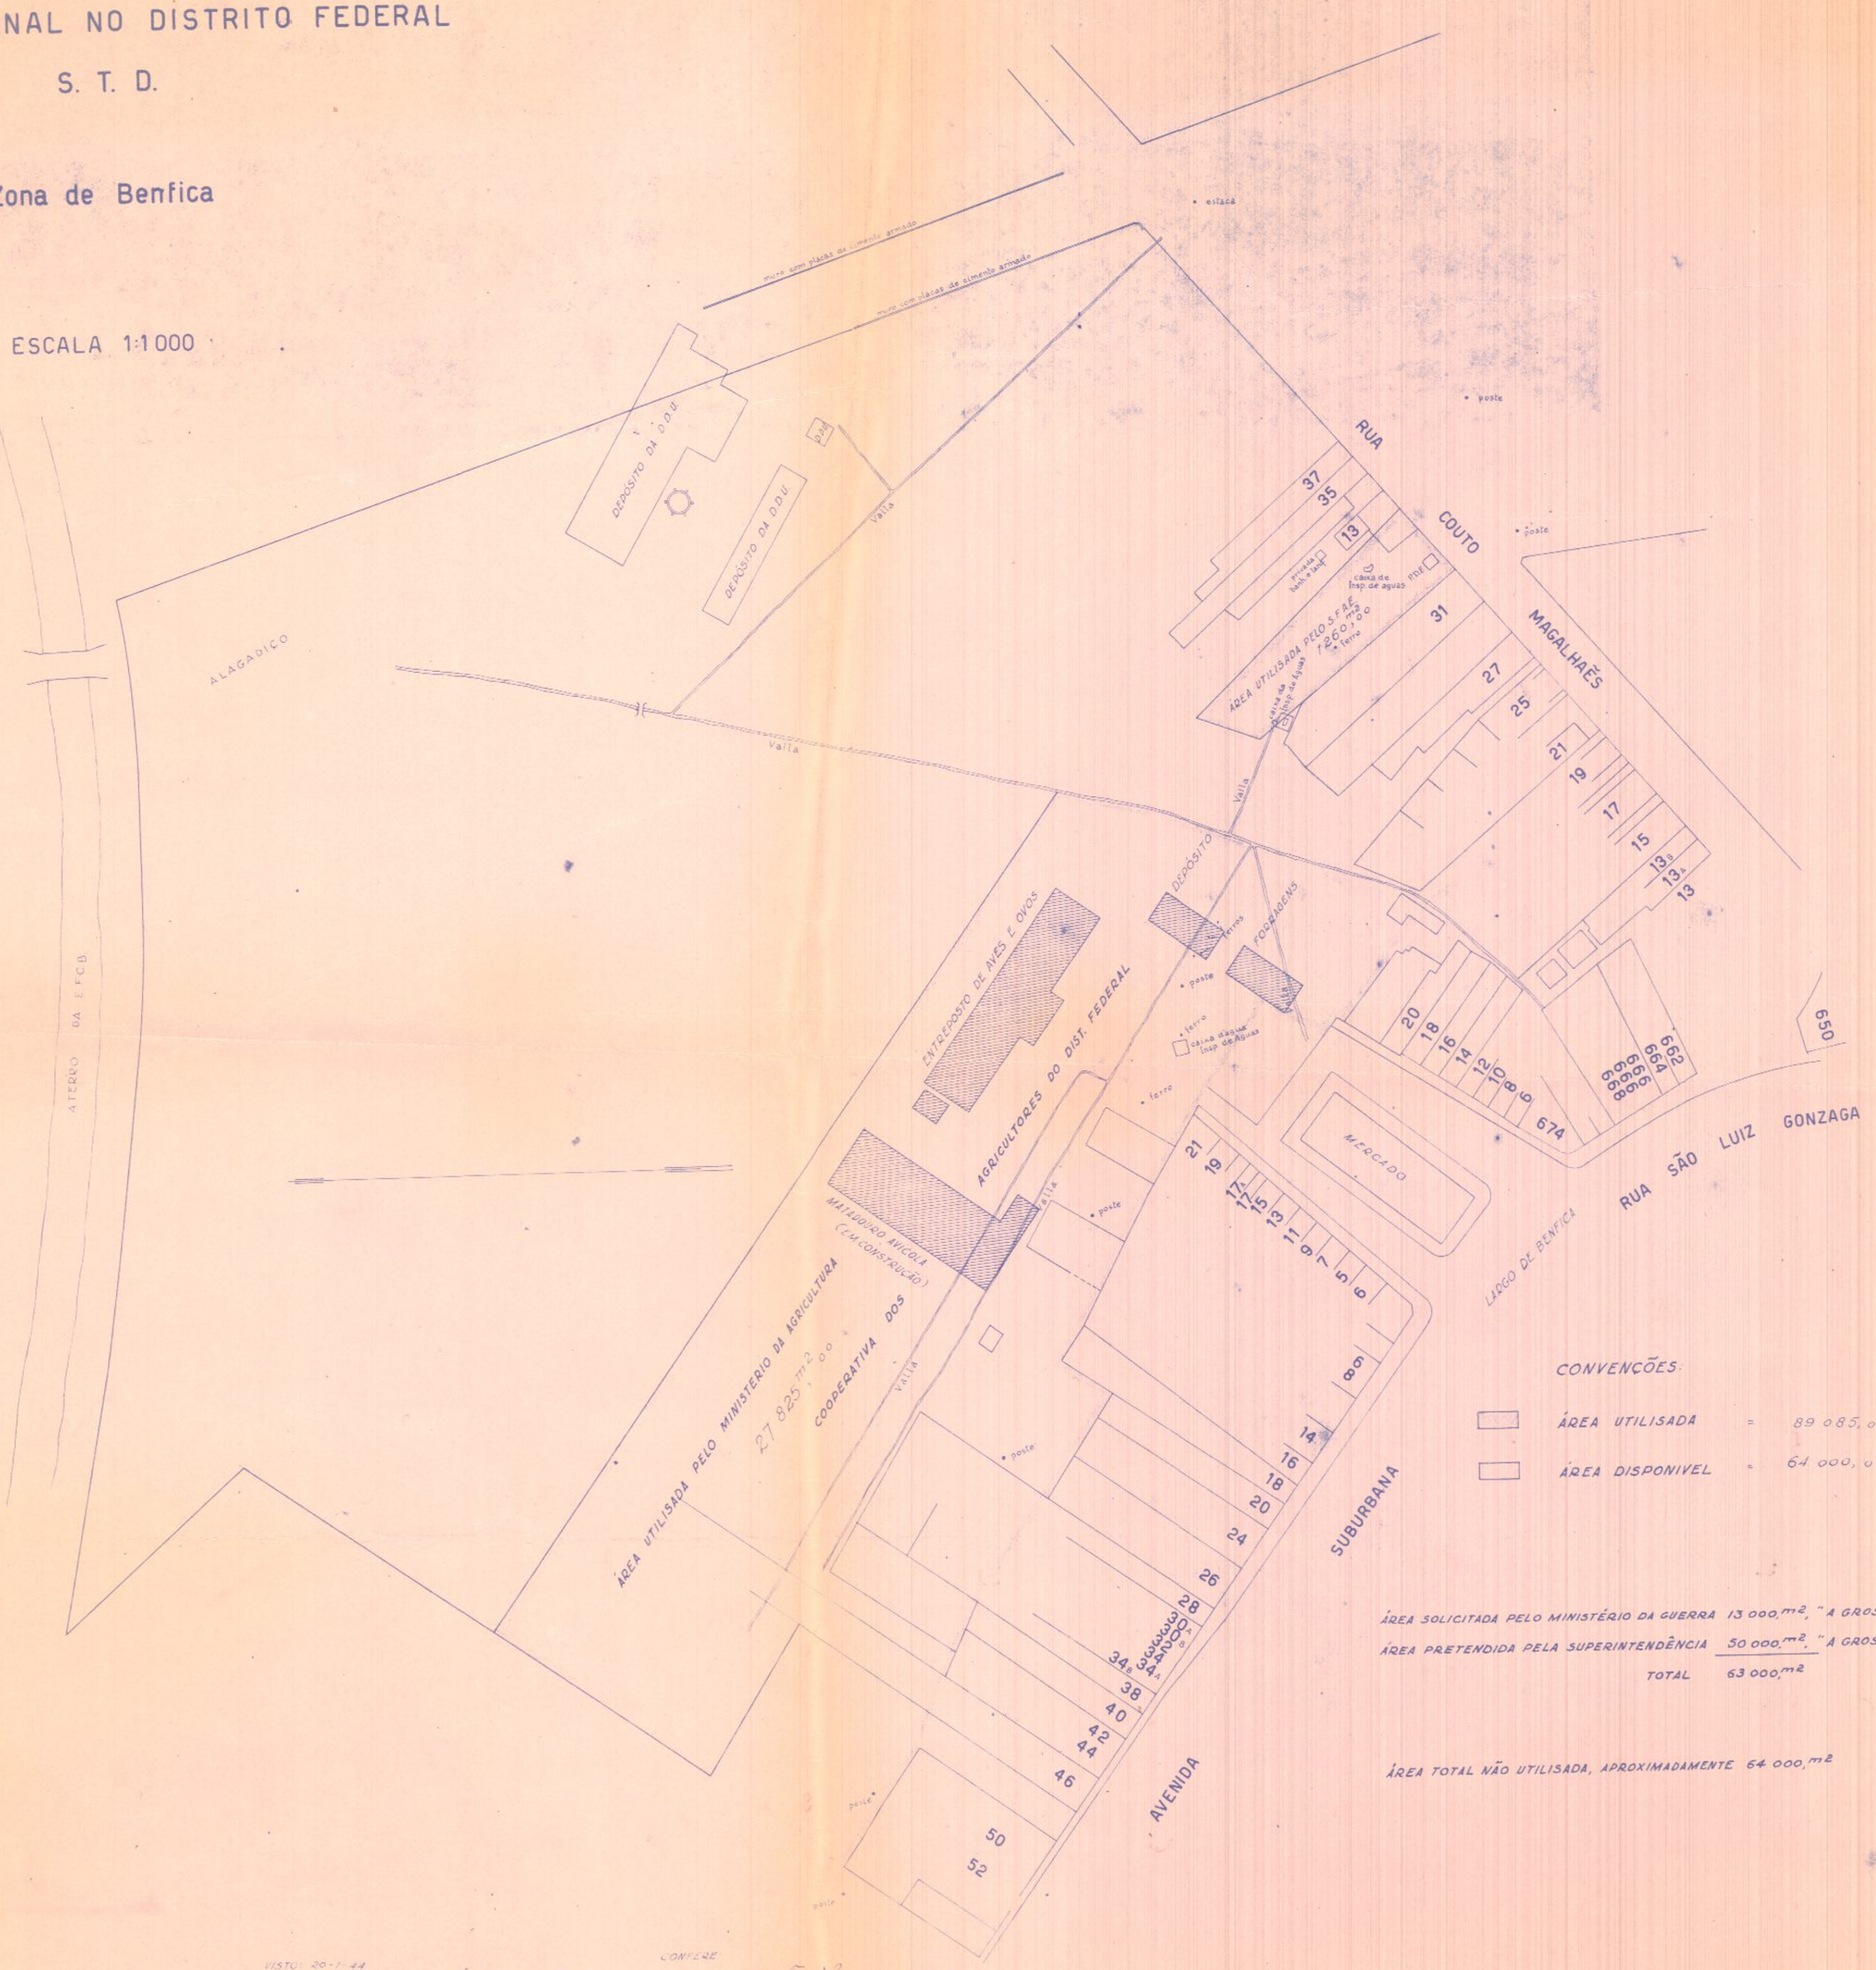


CONVENÇÕES:

ÁREA UTILISADA = 89 085,00 m2

ÁREA DISPONIVEL = 64 000,00 m2

ÁREA SOLICITADA PELO MINISTÉRIO DA GUERRA 13 000,m2, "A GROSSO MODO"

ÁREA PRETENDIDA PELA SUPERINTENDÊNCIA 50 000,m2, "A GROSSO MODO"

TOTAL 63 000,m2

ÁREA TOTAL NÃO UTILISADA, APROXIMADAMENTE 64 000,m2

COPIADA POR: Jorge Tiburcio Campos, DESENHISTA CL 9

VISTO: 20-1-44, Armando Godoy Filho, CHEFE DA D.C.R.

CONFERE: Lydio Martins, CHEFE DA SECÇÃO DE DESENHO

CÓPIA DA PLANTA ARQUIVADA SOB Nº 495 ARMÁRIO, COM A LOCAÇÃO DAS CONSTRUÇÕES DO MINISTÉRIO DA AGRICULTURA FEITA POR ESTA D.C.R., E DEMAIS ELEMENTOS CONSTANTES DA PLANTA DE FLS. 203, DO PROCESSO Nº 69 060/43