
339
4

Planta de terrenos de marinhas e accrescidos á Praia do Retiro Saudoso
S. Christovam.
Proprios Nacionaes nºs 349, 357 e 359.
ESCALA: 1/500.

Vertices	Angulos	Rumos	Distancias	COORDENADAS PARCIAES ABSCISSAS (Immediatas)	COORDENADAS PARCIAES ORDENADAS (Immediatas)	COORDENADAS ACCUMULADAS ABSCISSAS	COORDENADAS ACCUMULADAS ORDENADAS
0	240° 16'					0	0
		90° 0' NW	97,380	- 97.380	+ 0		
1	31° 55'					- 97,380	0
		58° 5' NE	124,170	+ 105.400	+ 65.650		
2	97° 12'					+ 8.020	+ 65.650
		39° 7' SE	24,180	+ 15.260	- 18.760		
3	236° 22'					+ 23.280	+ 46.890
		85° 29' SE	35,040	+ 34.930	- 2.759		
6	154° 55'					+ 58.210	+ 44.131
		60° 24' SE	30.115	+ 26.180	- 14.870		
7	14° 58'					+ 84.390	+ 29.261
		75° 22' NW	29,795	- 28.830	+ 7.527		
11	278° 36'					+ 55.560	+ 36.788
		6° 2' SW	4,875	- 0.512	- 4.848		
12	182° 21'					+ 55.048	+ 31.940
		3° 41' SW	45,630	- 2.931	- 45.580		
13	90° 8'					+ 52.117	- 13.590
		86° 27' NW	30,355	- 30.600	+ 1.892		
14	169° 23'					+ 21.617	- 11.698
		75° 30' NW	17,973	- 17.430	+ 4.399		
15	133° 54'					+ 4.187	- 7.299
		29° 44' NW	8,412	- 4.172	+ 7.304		
0				+ 181.770	+ 86.772	+ 0.015	+ 0.005
				- 181.755	- 86.767		
				+ 0.045	+ 0.005		
7	288° 39'					+ 84.390	+ 29.261
		10° 57' NE	33,890	+ 6.437	+ 33.270		
8	96° 13'					+ 90.827	+ 62.531
		85° 16' SE	33,940	+ 33.820	- 2.801		
9	79° 30'					+ 124.647	+ 59.730
		15° 14' SW	33,186	- 8.720	- 32.080		
10	102° 33'					+ 115.927	+ 27.710
		87° 19' NW	31,550	- 31.510	+ 1.477		
7				+ 40.257	+ 34.747	+ 84.417	+ 29.187
				- 40.230	- 34.821	- 0.027	+ 0.074
				+ 0.027	- 0.074		
2	123° 26'					+ 8.020	+ 65.650
		11° 31' NE	34,505	+ 0.915	+ 34.393		
3	167° 31'					+ 8.935	+ 100.043
		10° 38' NW	43,800	- 8.332	+ 43.000		
4	182° 8'					+ 0.603	+ 143.043
		8° 50' NW	70.439	- 10.816	+ 69.603		
5						+ 11.419	+ 212.616

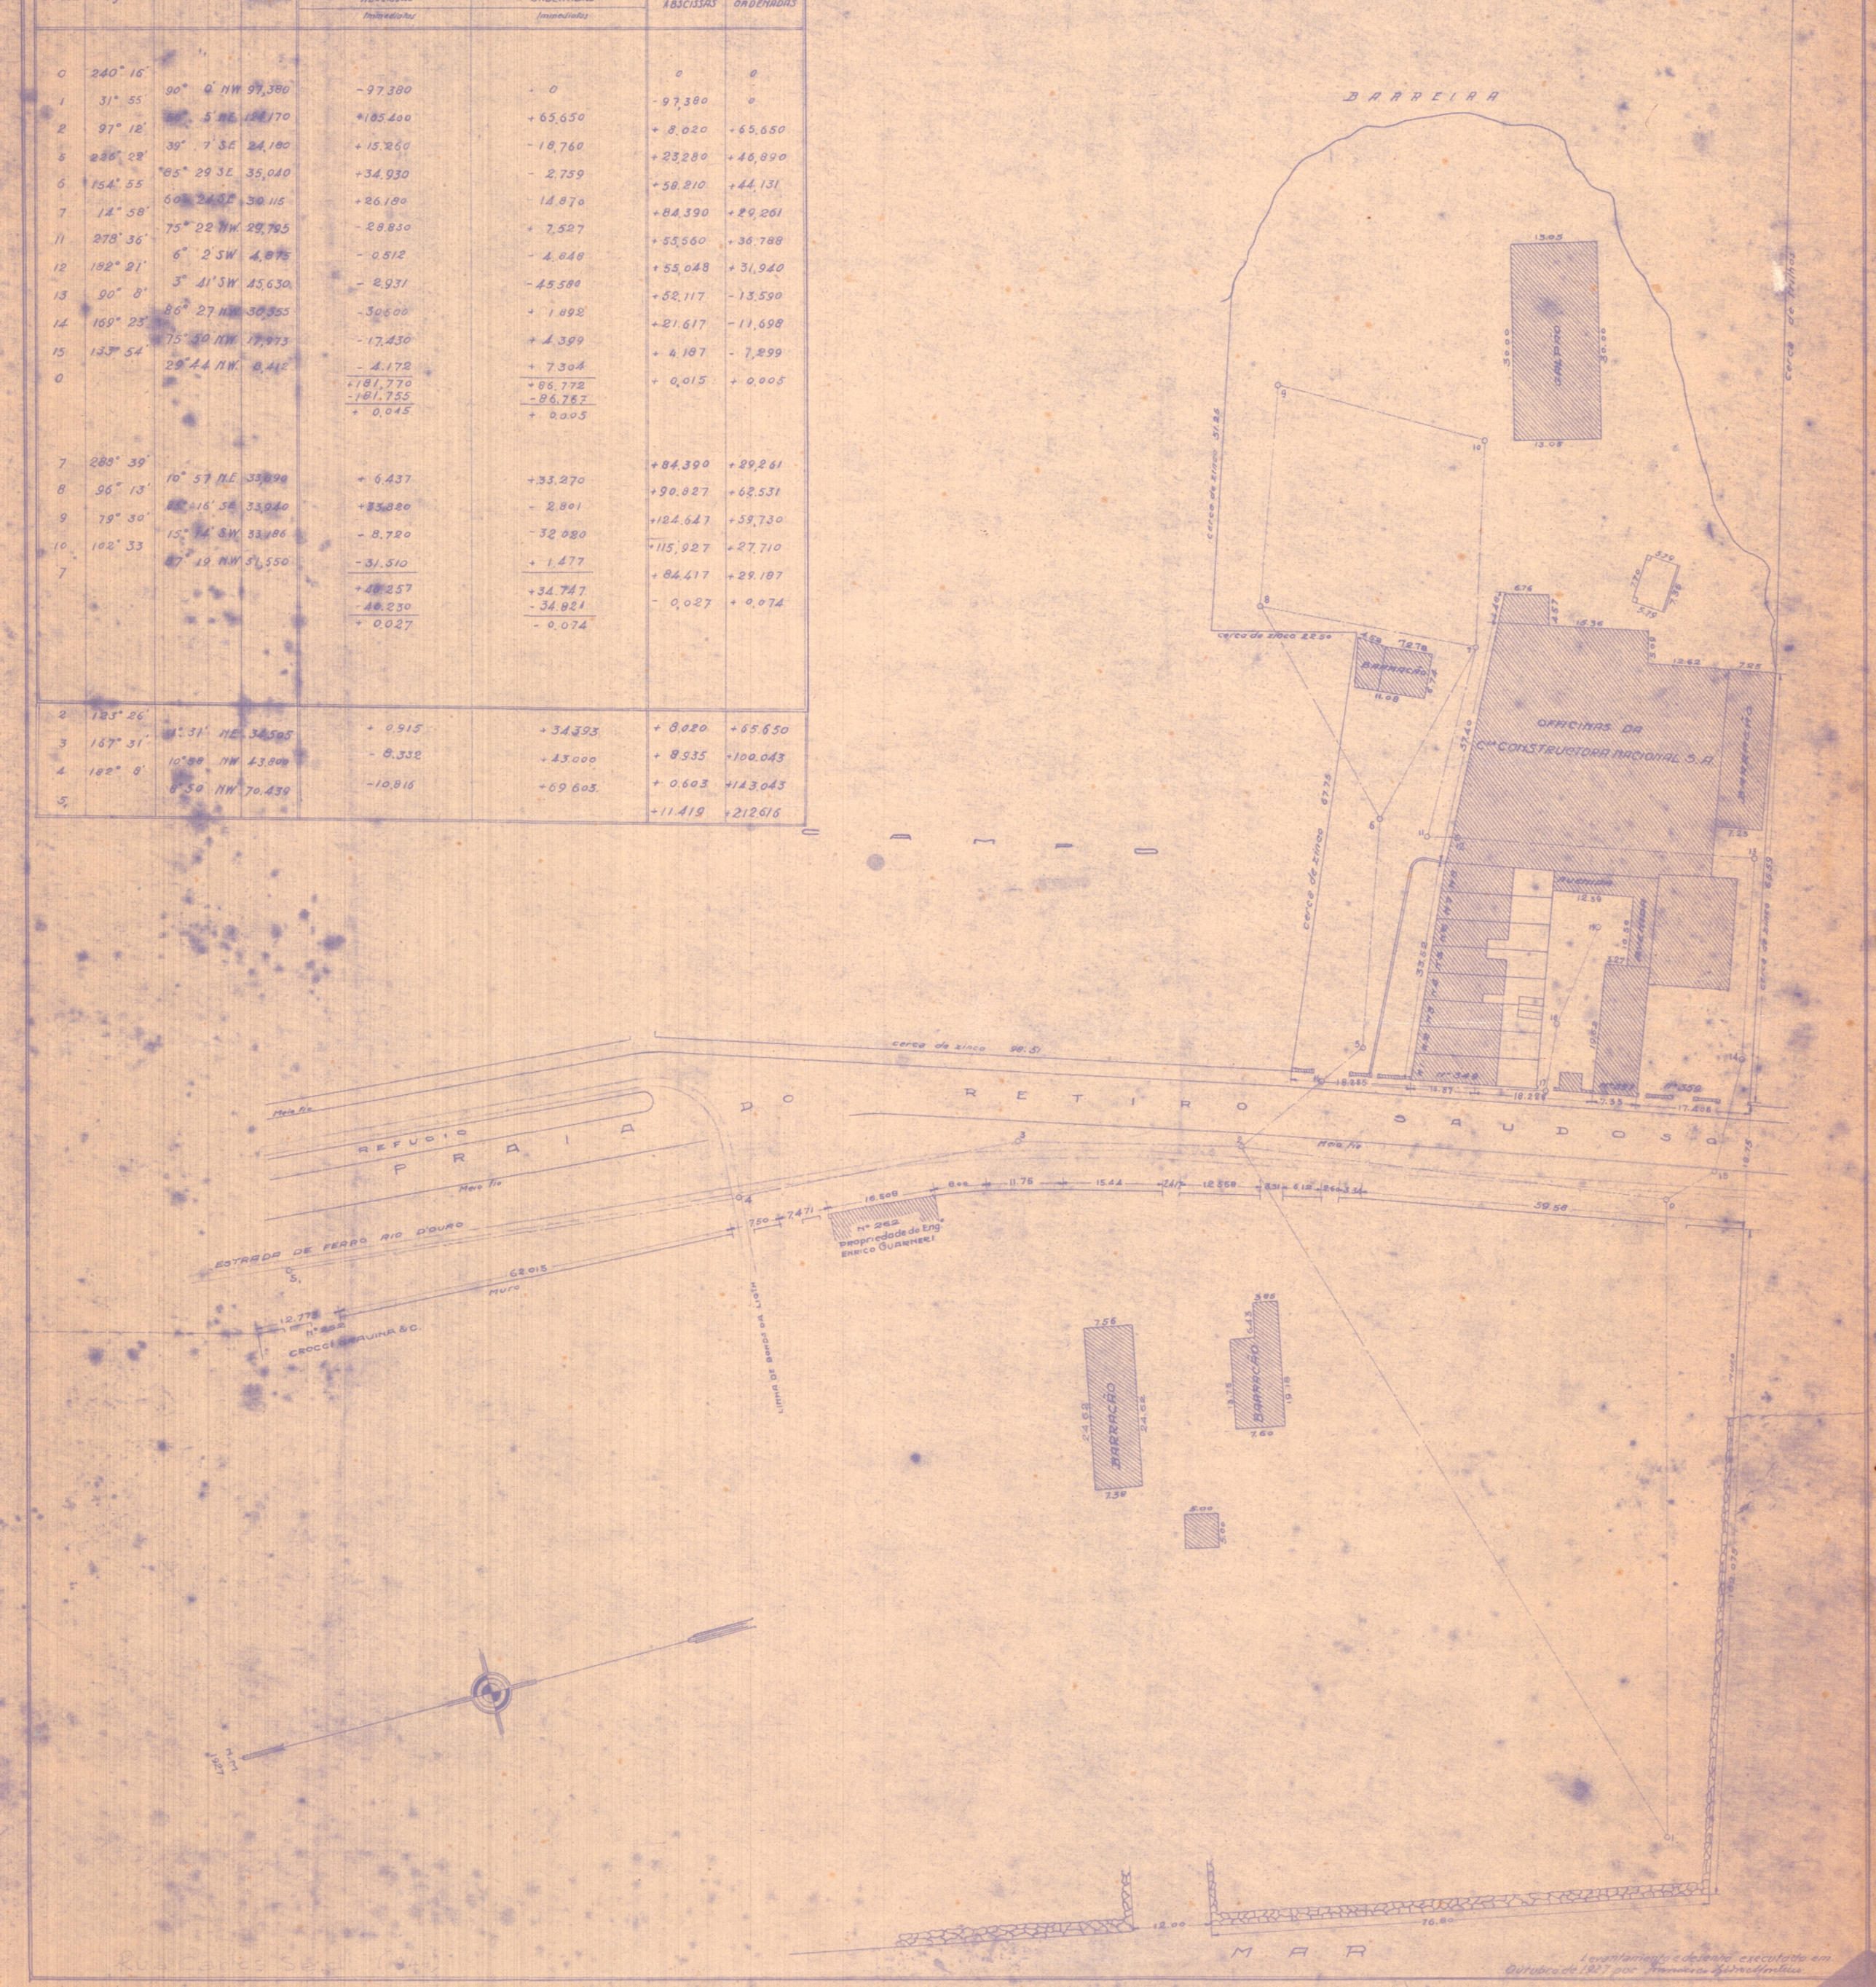

Levantamento e desenho executado em Outubro de 1927 por Francisco Estrella Mello