


ESCALA = 1:100

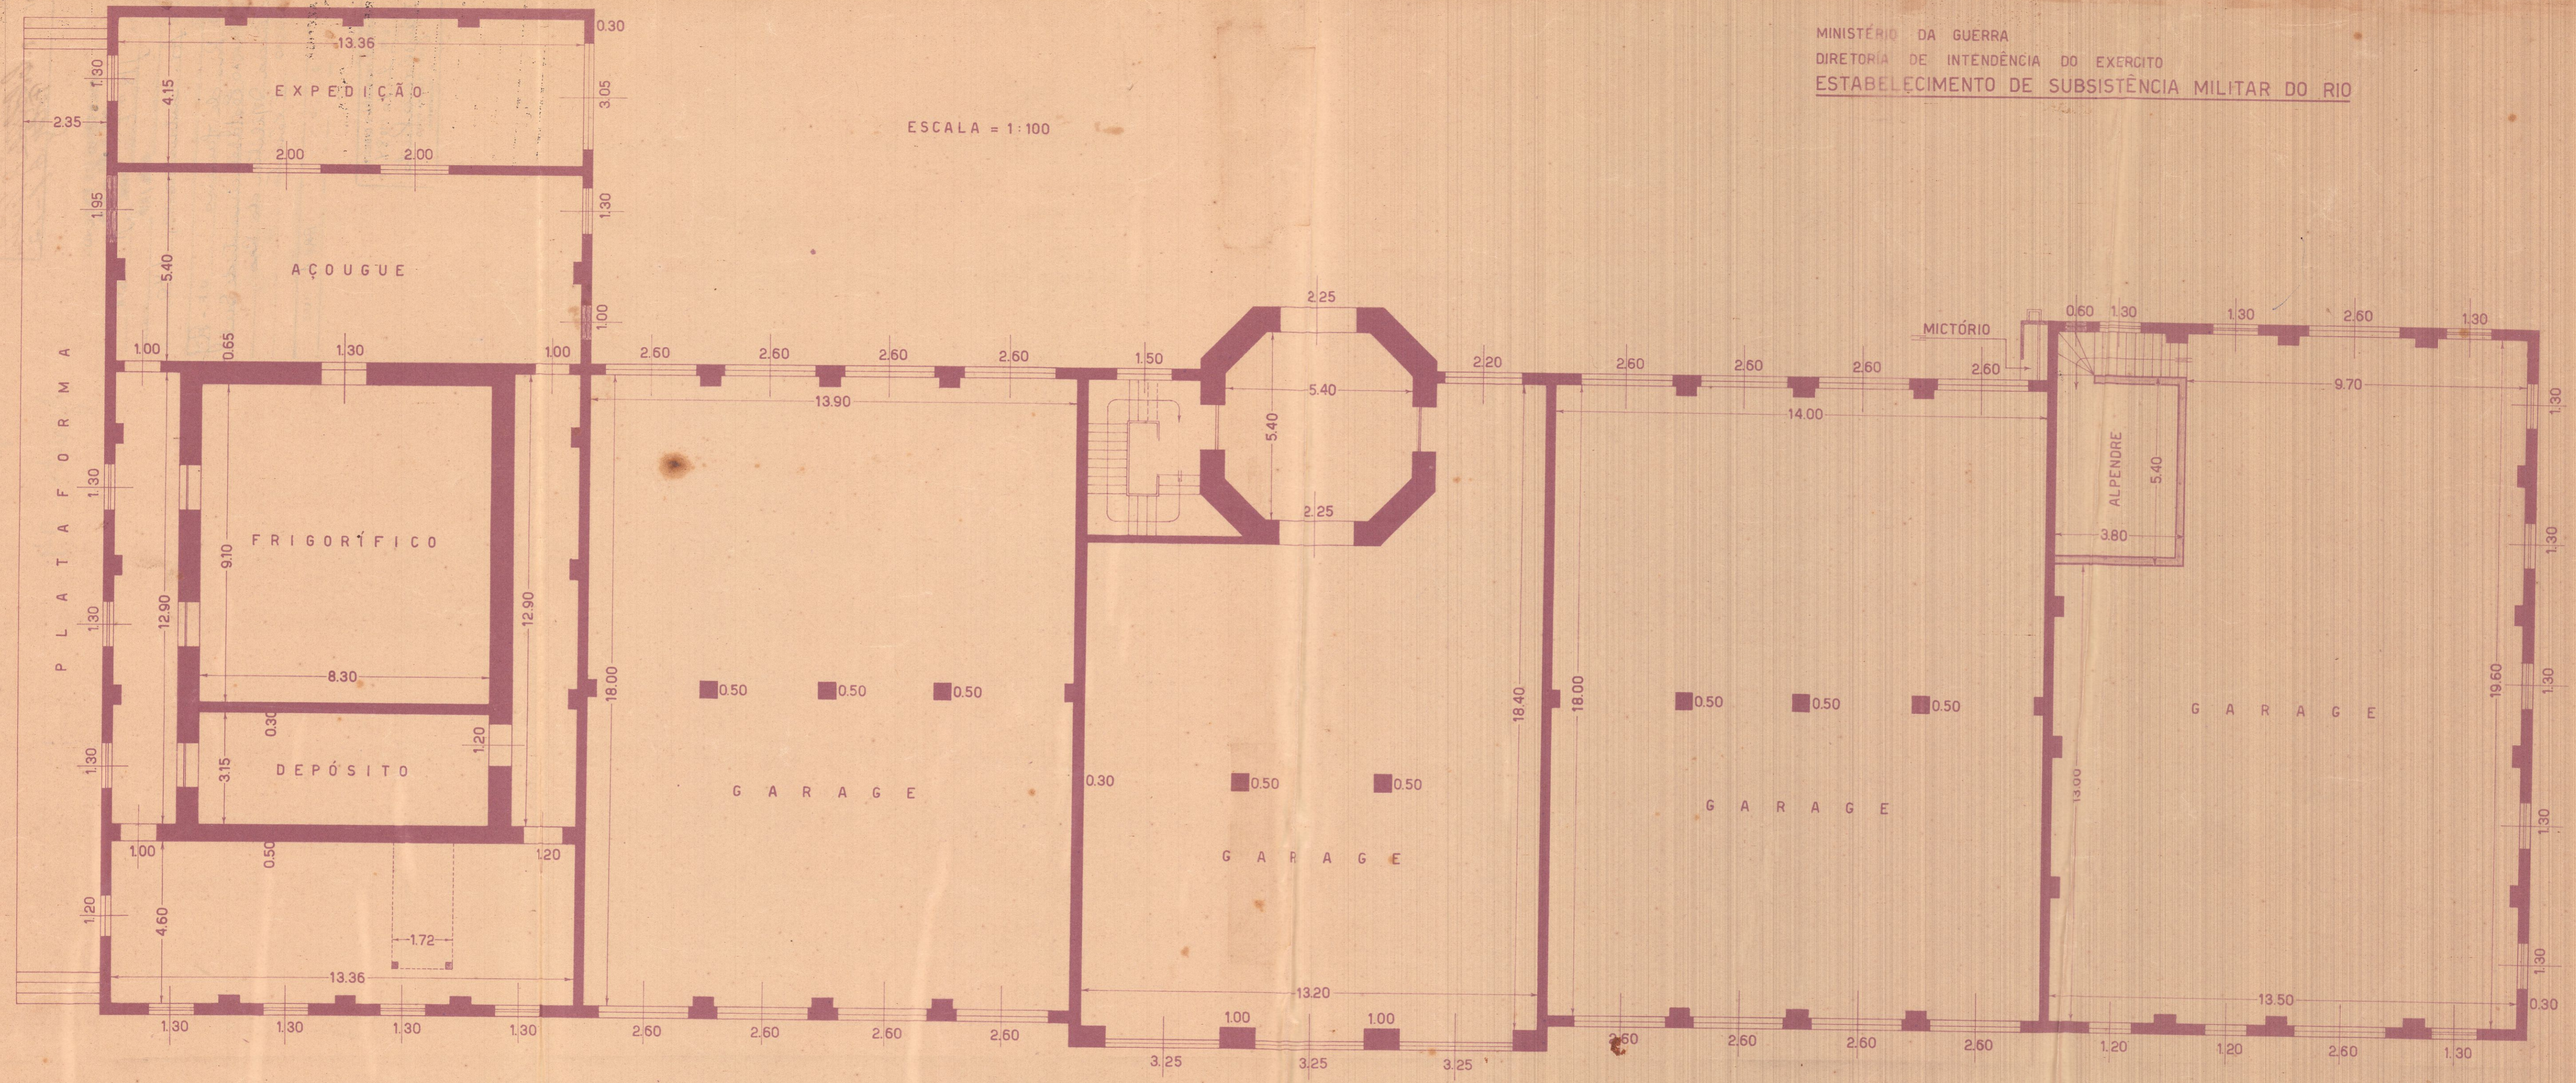

- CONVENÇÕES:
- EXISTENTE
  - - - CONSTRUÍDO
  - ▬ DEMOLIDO