ESTABELECIMENTOS DA INTENDENCIA DIVISIONARIA DE SUBSISTENCIA DA 1ª REGIÃO MILITAR. EDIFICIO PARA A ADMINISTRAÇÃO

ESCALA 1:100
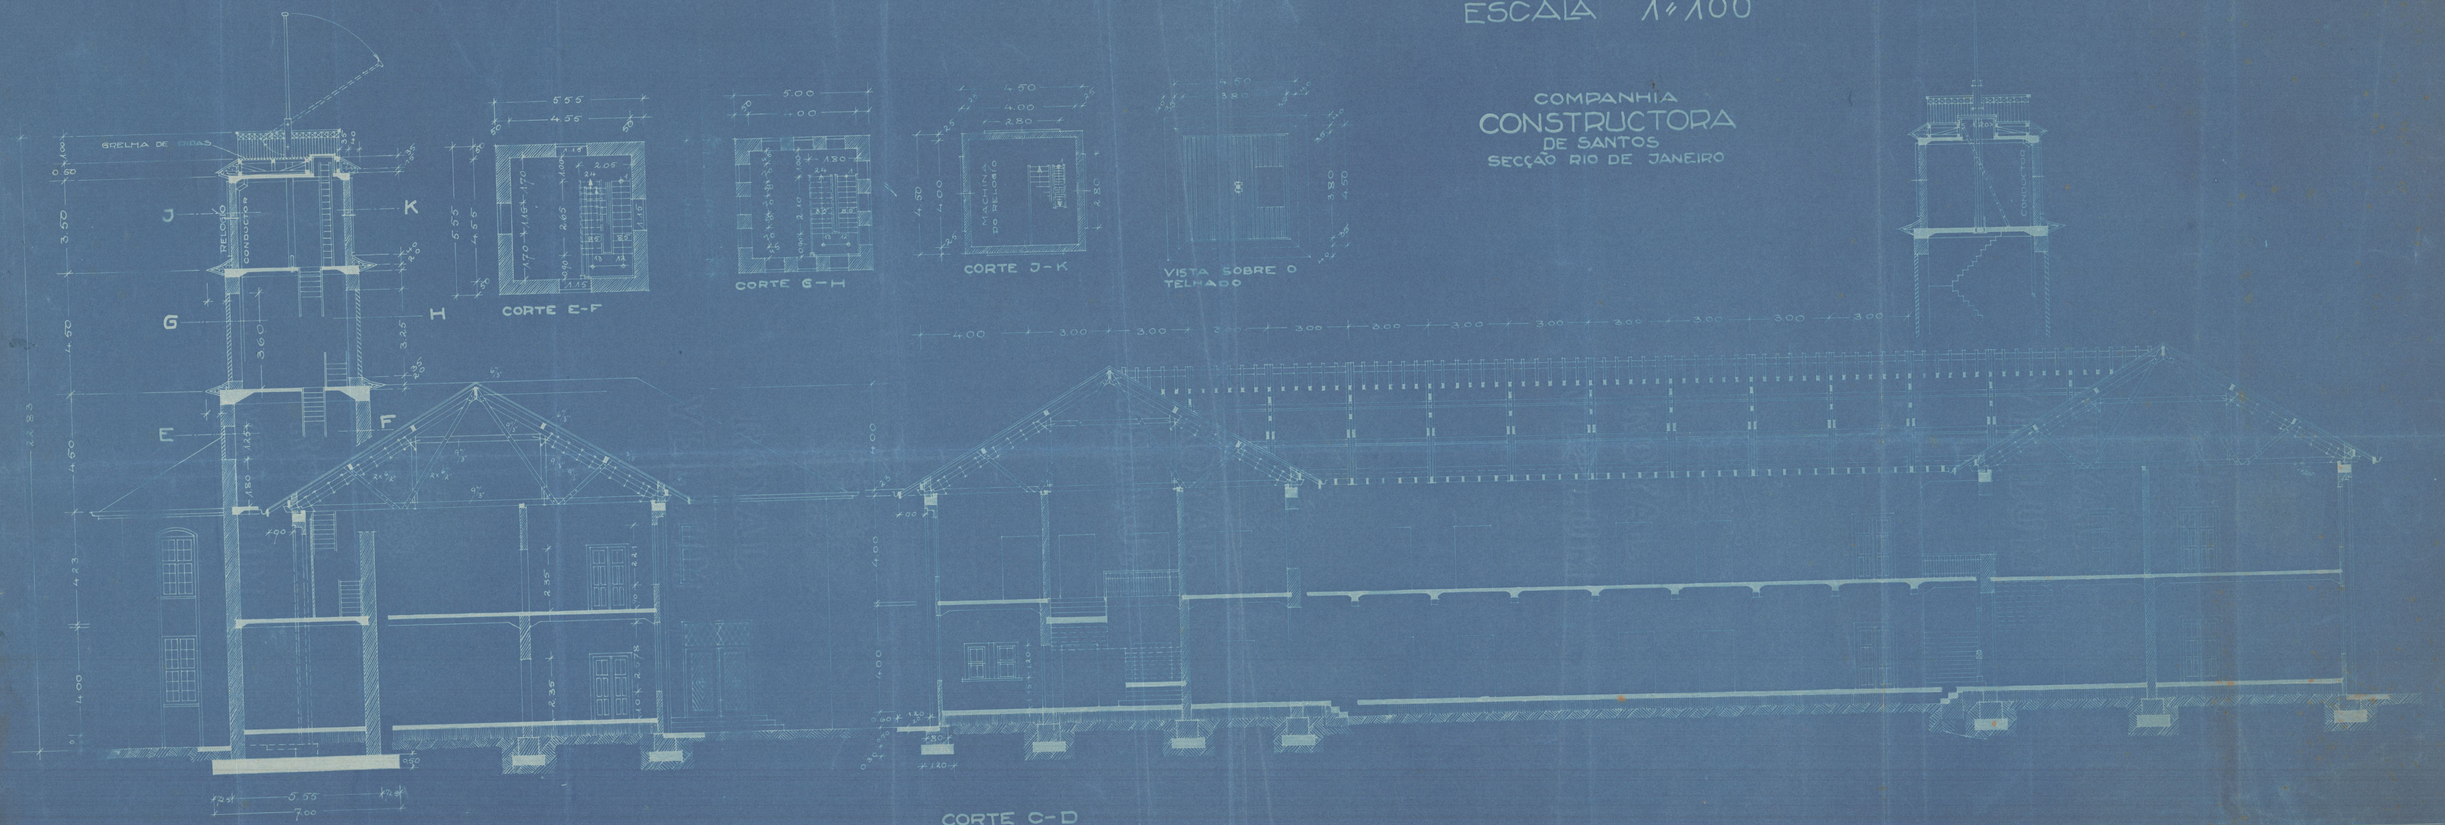
COMPANHIA
CONSTRUCTORA
DE SANTOS
SECÇÃO RIO DE JANEIRO