PROC. Nº 43 984 / 41

PLANTA DOS PREDIOS E TERRENOS NA AVENIDA MAXWEL Nº 59 À 69 ANTIGO 43, 47 E 51, DA ESTRADA DO PÔRTO DE INHAÚMA.

ESCALA 1 / 200

DIRETORIA DO DOMÍNIO DA UNIÃO
SERVIÇO REGIONAL NO DISTR. FEDERAL
SECÇÃO DE TOPOGRAFIA E DESENHO
Nº

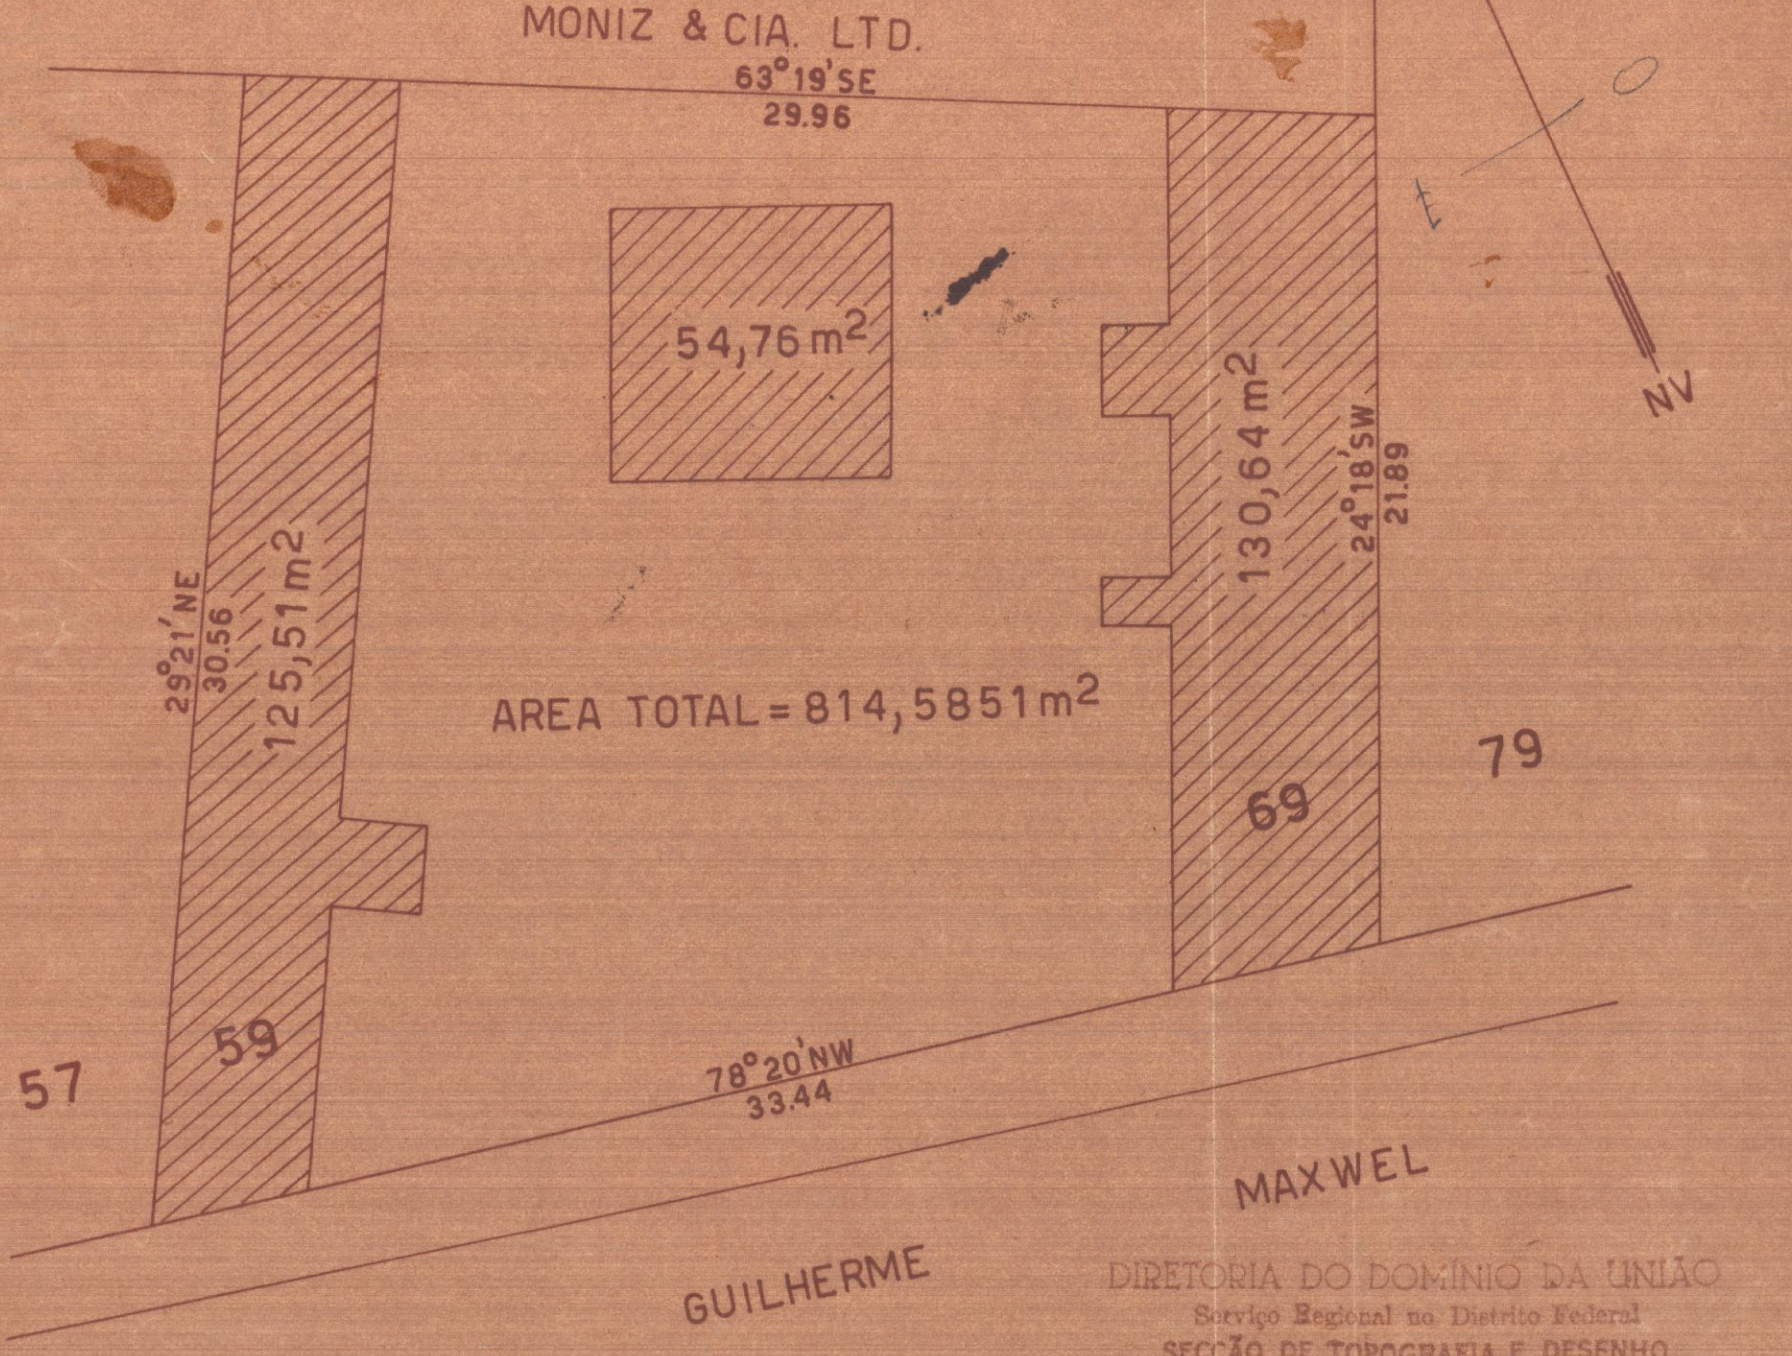

DIRETORIA DO DOMÍNIO DA UNIÃO
Serviço Regional no Distrito Federal
SECÇÃO DE TOPOGRAFIA E DESENHO
Em 5 de Março de 1941
CHEFE

VISTO:

LEVANTADO POR: Ivan Vasconcellos

DESENHO DE: Hilton Andrade