Planta A

3a via

REPARTIÇÃO DE AGUAS E OBRAS PUBLICAS.

PLANTA

DAS

TERRAS DA FAZENDA DE
CAMORIM
EM
JACARÉPAGUÁ
que formam a bacia do Rio Camorim a montante
da repreza e mais obras para a captação das aguas
levantada por ordem do
Inspector Geral de Obras Publicas
Dr. José Mattoso Sampaio Correa

AREA: $3681433^{m^2} = 76^{alq}$

ESCALA = 1:5000.

Rio de Janeiro 1 de Fevereiro de 1909.
(Assignado) O Engro Hermogenes Valle de Almeida.

Visto.
a 3/3/1912.

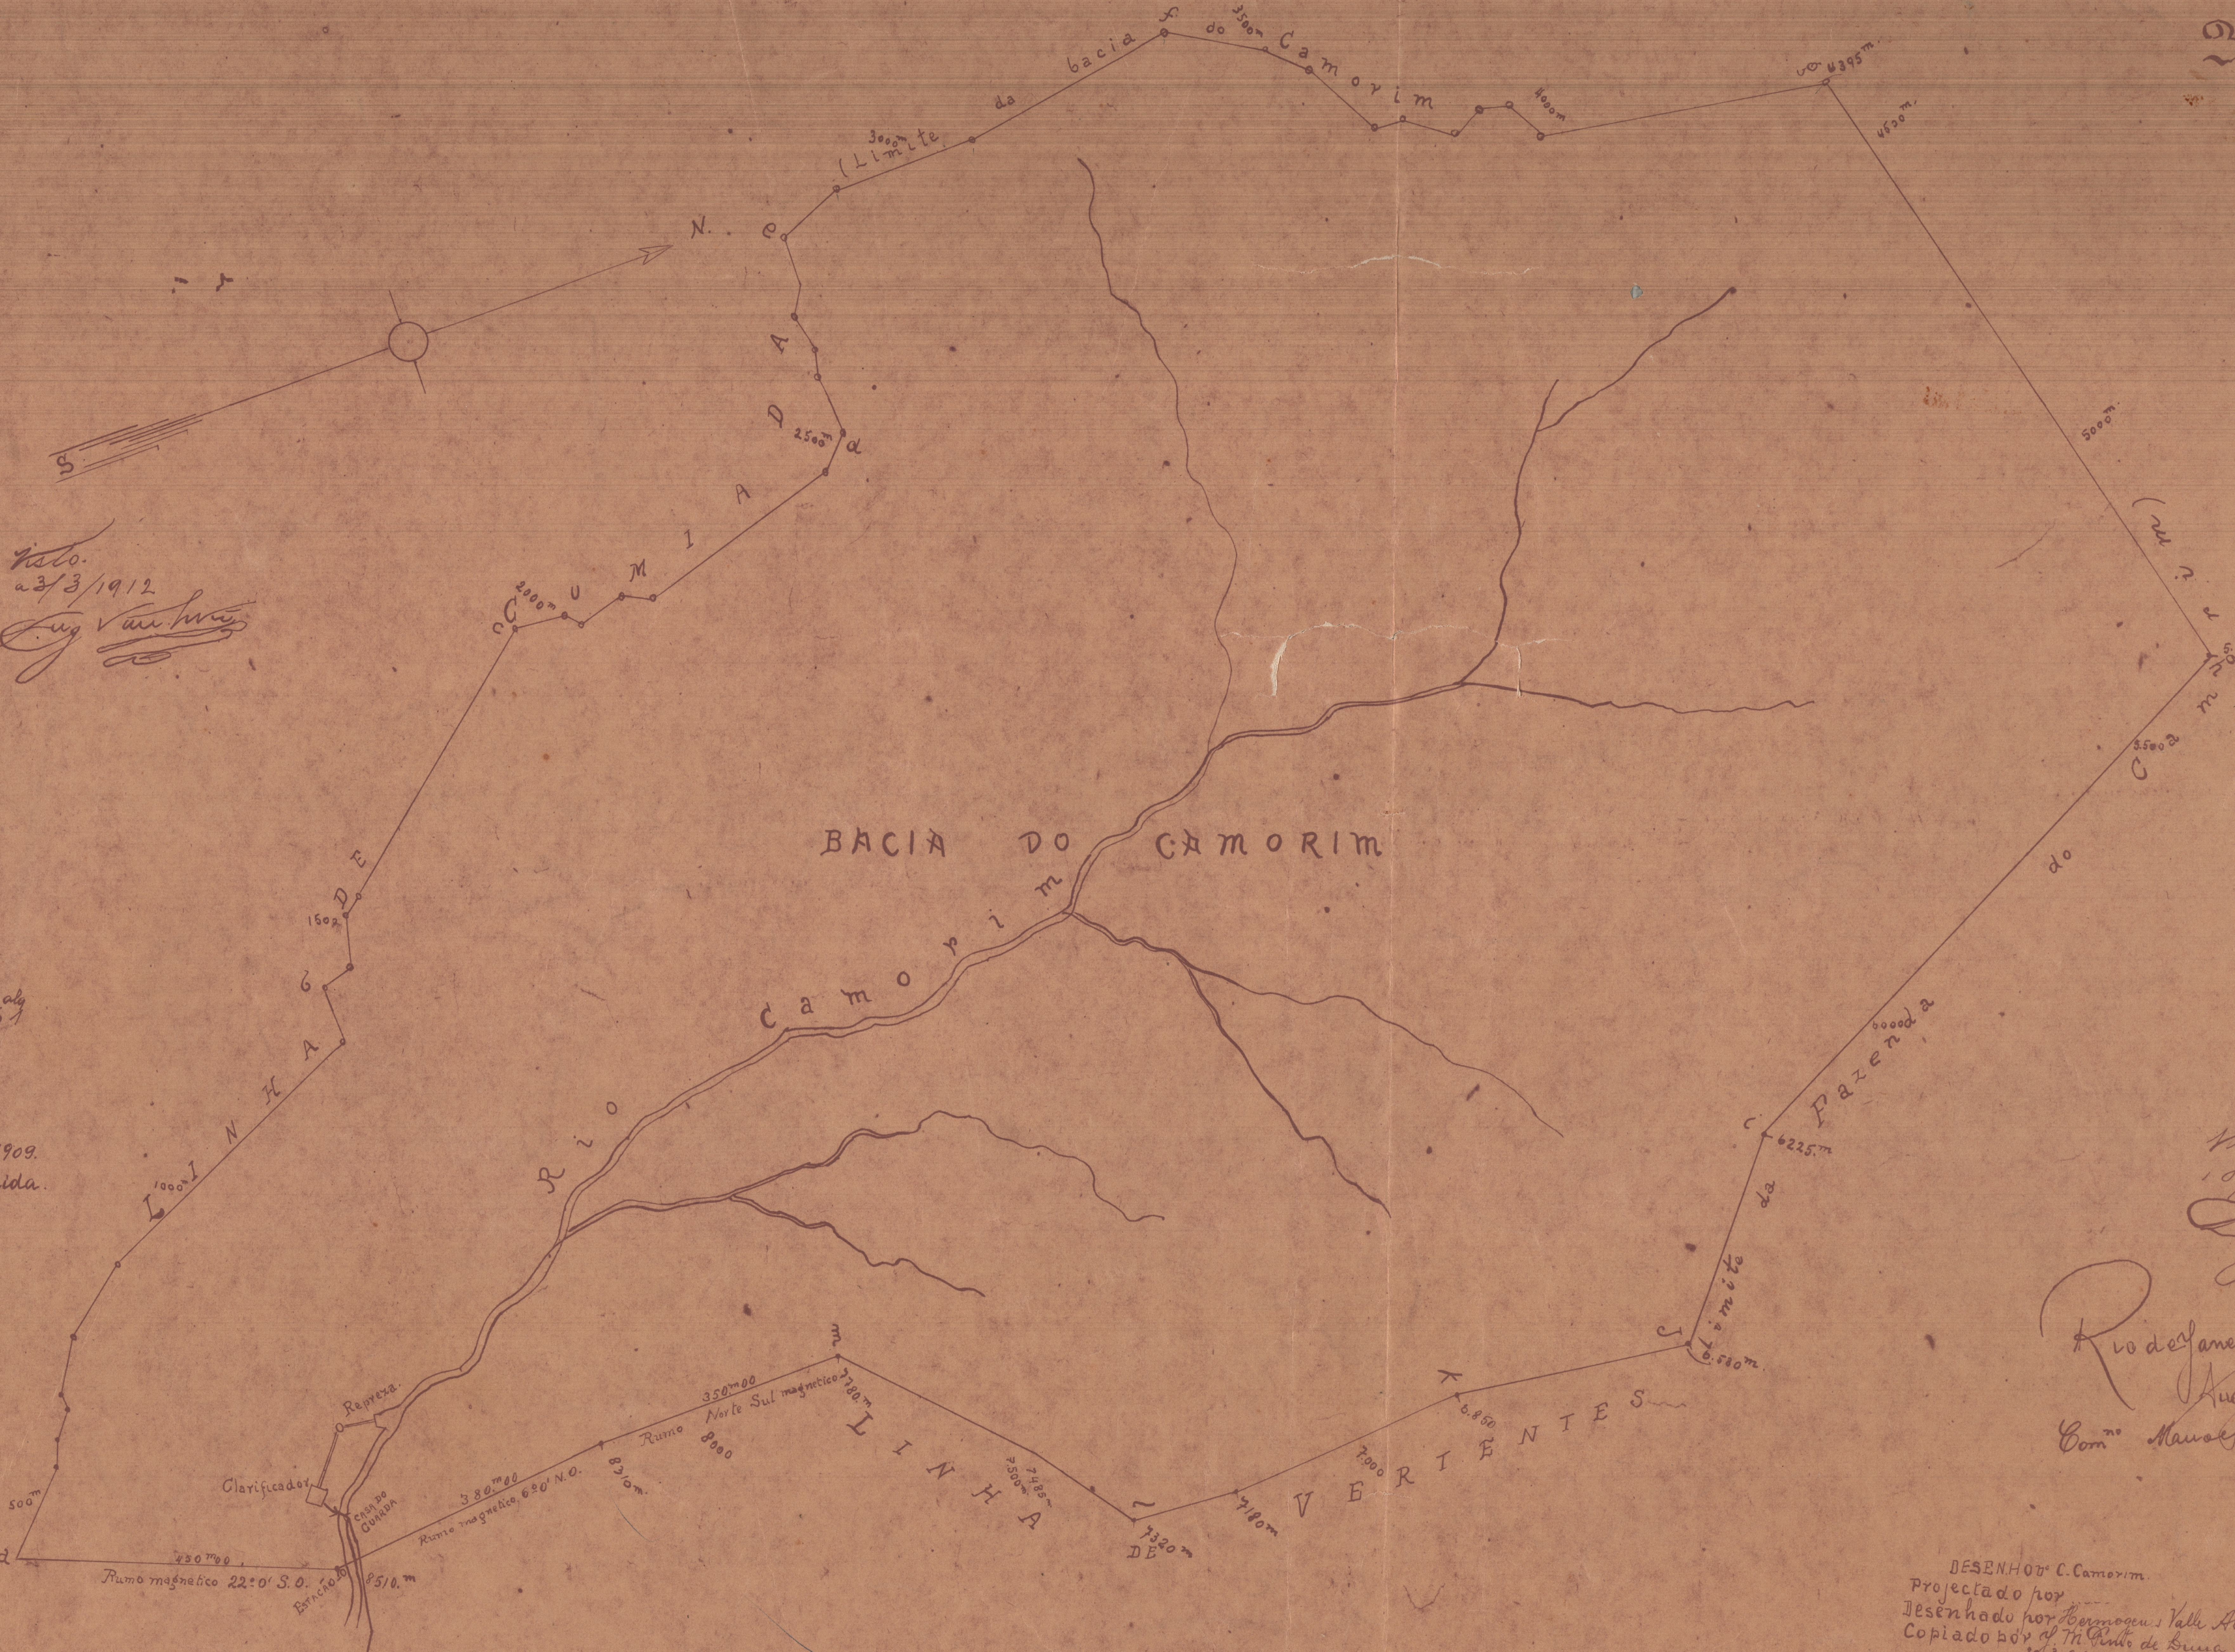
N.
S
LINHA DE CUMIADA
(Limite da bacia do Camorim
BACIA DO CAMORIM
Rio Camorim
Represa.
Clarificador
CASA DO GUARDA
ESTAÇÃO
Rumo magnetico 22°0' S.O.
450m00
8510.m
380m00
Rumo magnetico 6°0' N.O.
8310m
350m00
Rumo Norte Sul magnetico
8000
7780m
LINHA DE VERTENTES
7485m
7500m
7320m
7180m
7.000
6.850
6.580m
Limite da Fazenda do Camorim
6225.m
6000
5.500
5.330m.
5000m.
4500m.
4395m.
4000m
3500m
3000m
2500m
2000m
1500
1000m
500m
a
c
d
e
f
g
i
j
k
l
m

Visto
18/11/1913

Rio de Janeiro Novembro 1913
Augusto Ferreira
Comno Manoel Pedro Villaboim

DESENHO Nº C. Camorim
Projectado por ....
Desenhado por Hermogenes Valle Almeida
Copiado por J. M. Pinto de Lima
20-3-912.

nº 14
Est.- 6
Gav. - 3
Sal. 21º