Nº 345 - ARMº 1.
TELA 21 - TUBO 16 - ARMº 1.

2554

345 Arm.º 1

DIRECTORIA DO PATRIMONIO NACIONAL

Planta do terreno pertencente a Sra Maria Magdalena a ser adquirido pela União para a E. F. Central do Brasil (Ramal Bento Ribeiro - Escola de Aviação Militar)

Escala - 1:300

Serviço levantado e calculado, respectivamente, por
Benedicto Leite e Luiz A. do Visitação, auxiliares technicos

Paulo Cesar Brochado da Silva

Visto

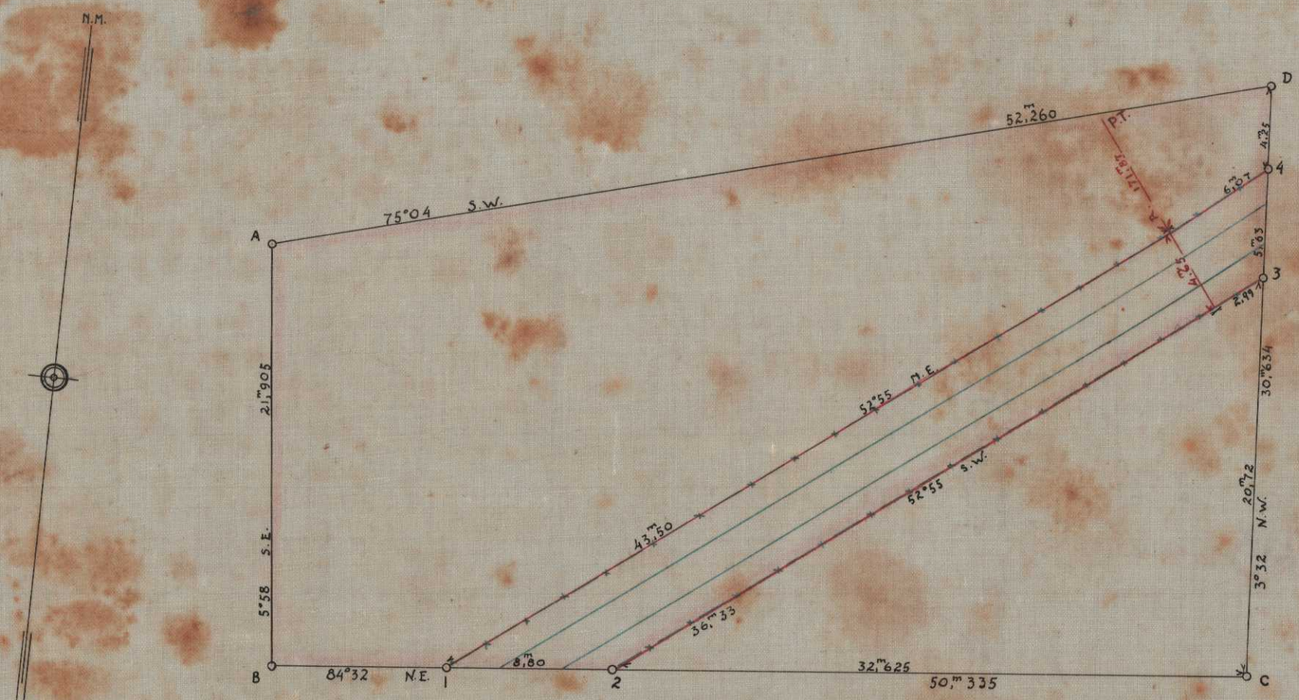

Rosa de Oliveira Carneiro

Area á desapropriar 206,m77 + 800,m2 33 = 1007,m2 10

2ª SUBDIRECTORIA DO PATRIMONIO NACIONAL, 3 - 7 - 1928

Hugo Leal
desenhou

Confere E. Xavier Dobrado.
Encorreg. do serviço de desenho