8G - ARMº 7
TELA 1G - TUBO 23 - ARMº 1

Villa Proletaria "Marechal Hermes"

Rua 7 de Setembro (oéste)

Escalas: { HORIZONTAL 1:1000 / VERTICAL 1:100

N / 33

8 / ARMARIO 7 / GAVETA / (264 fls)

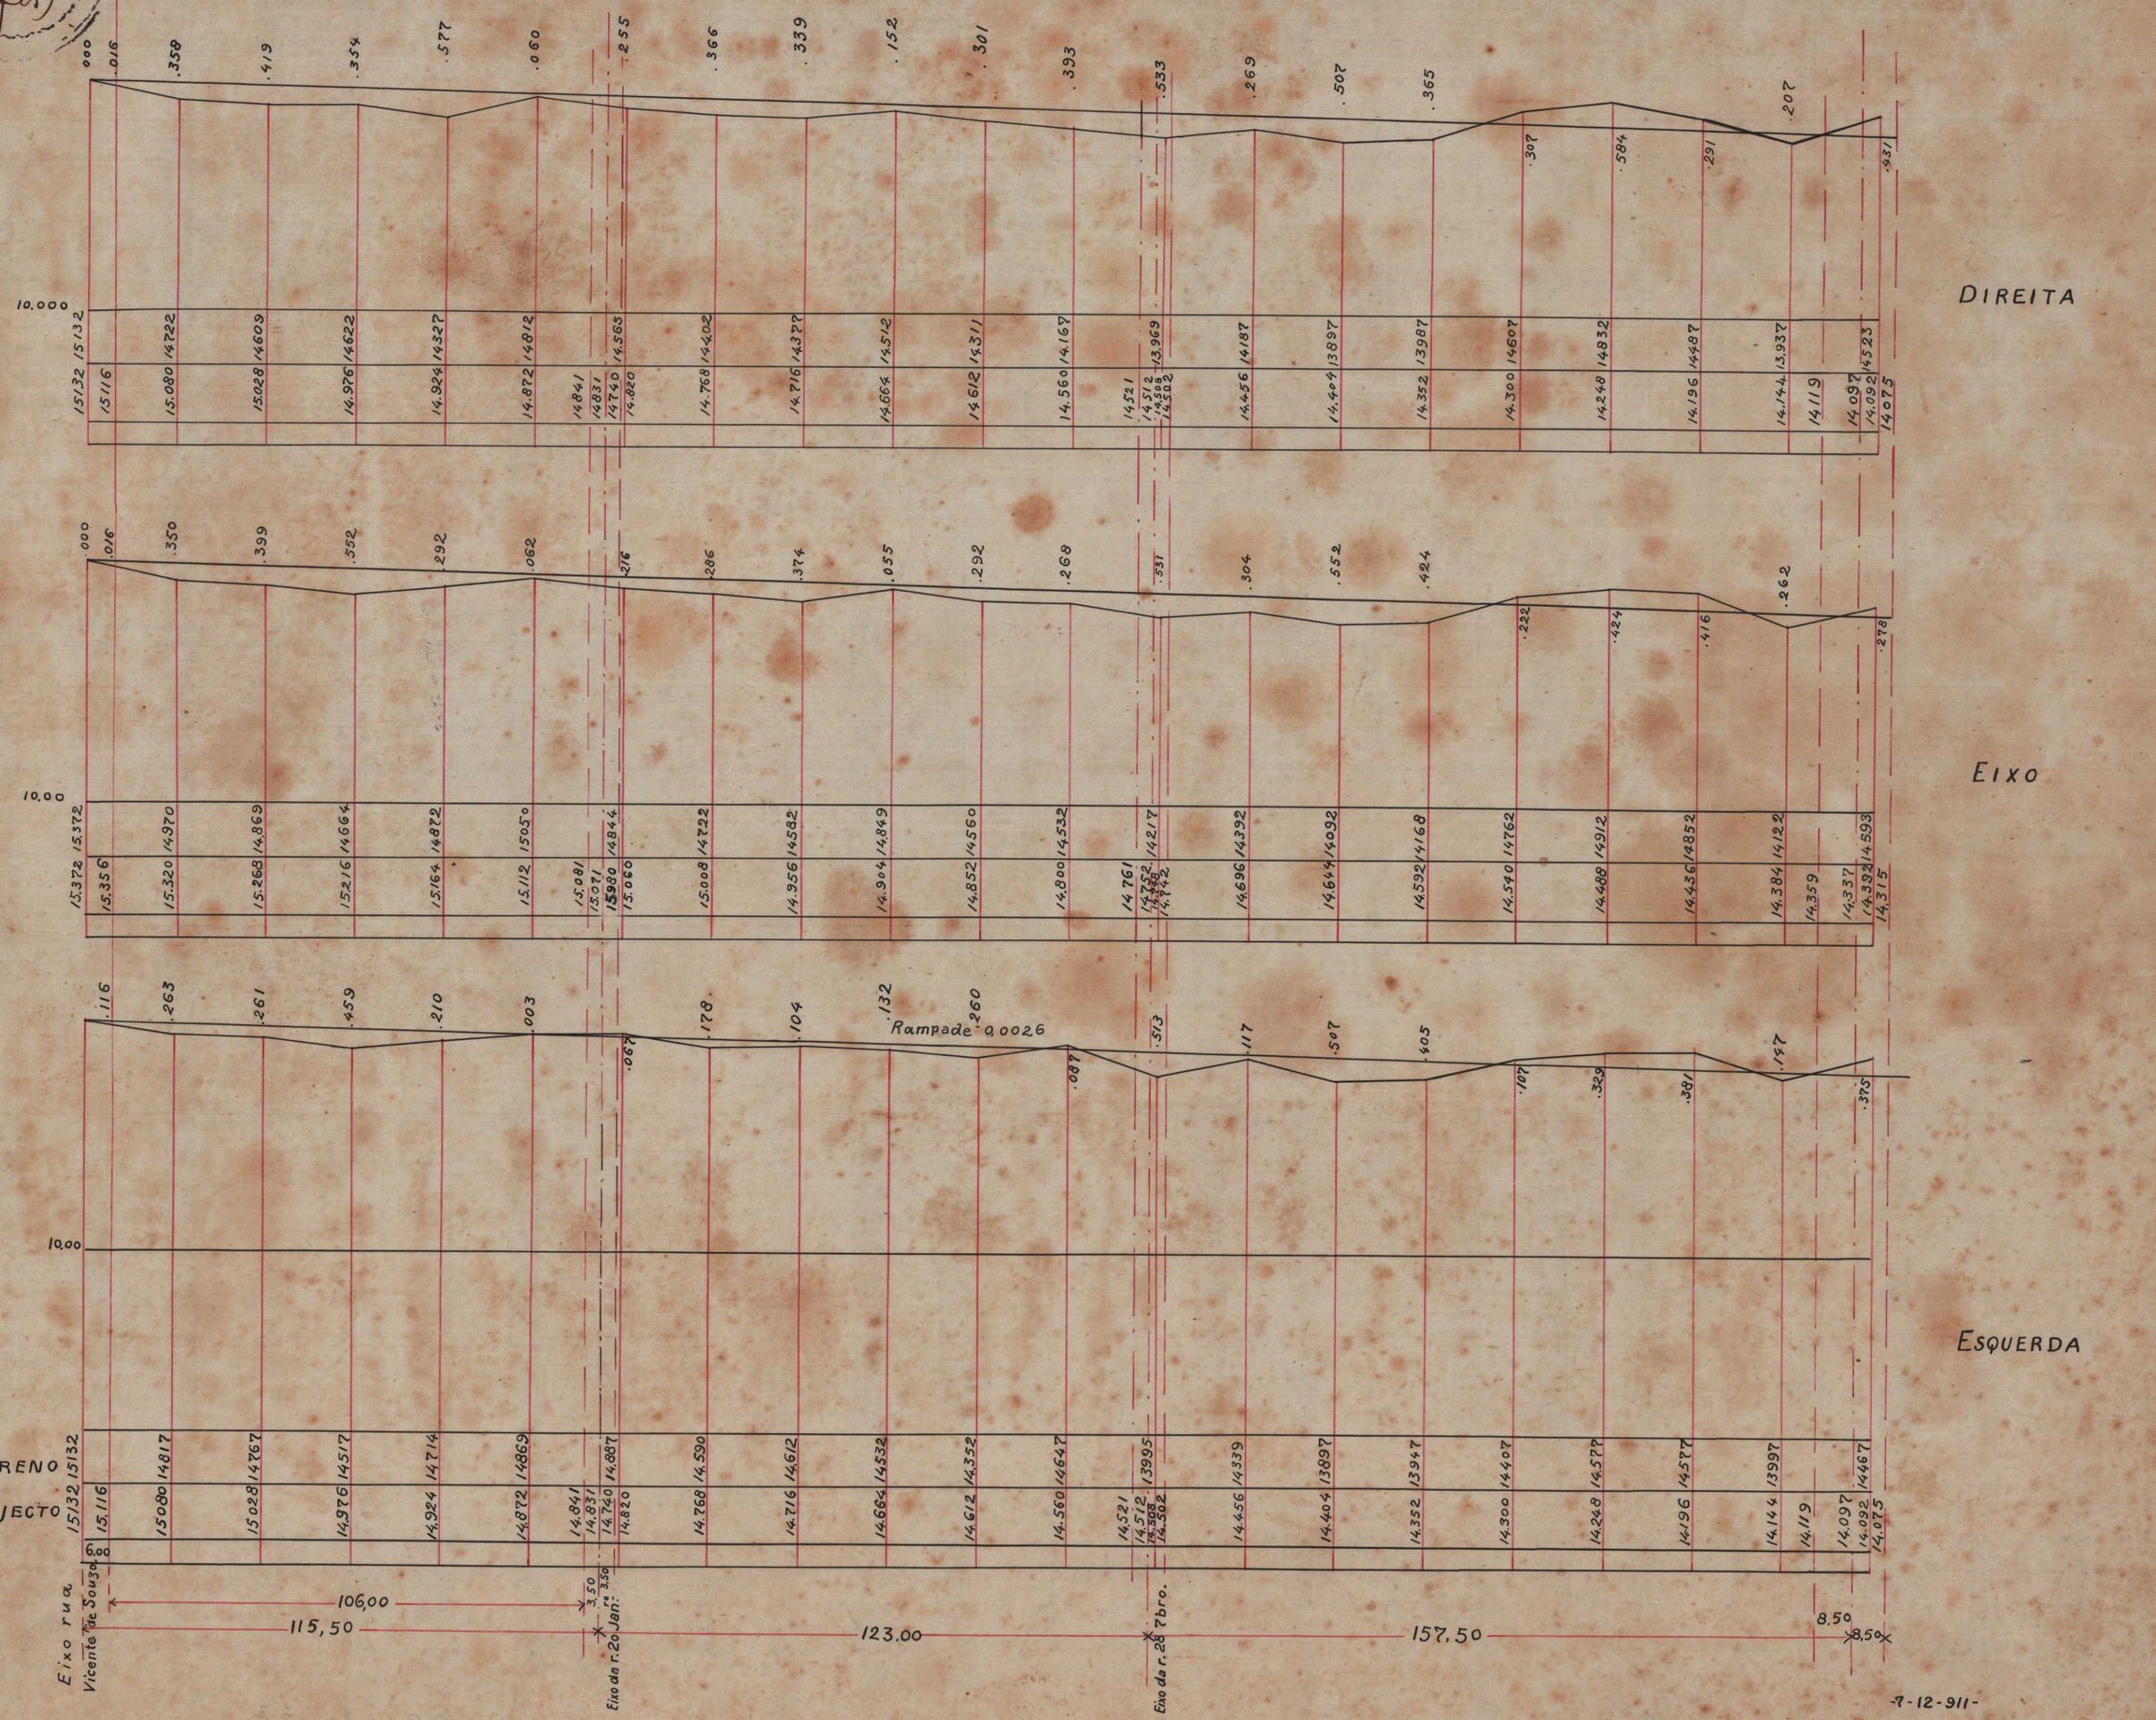

-7-12-911-