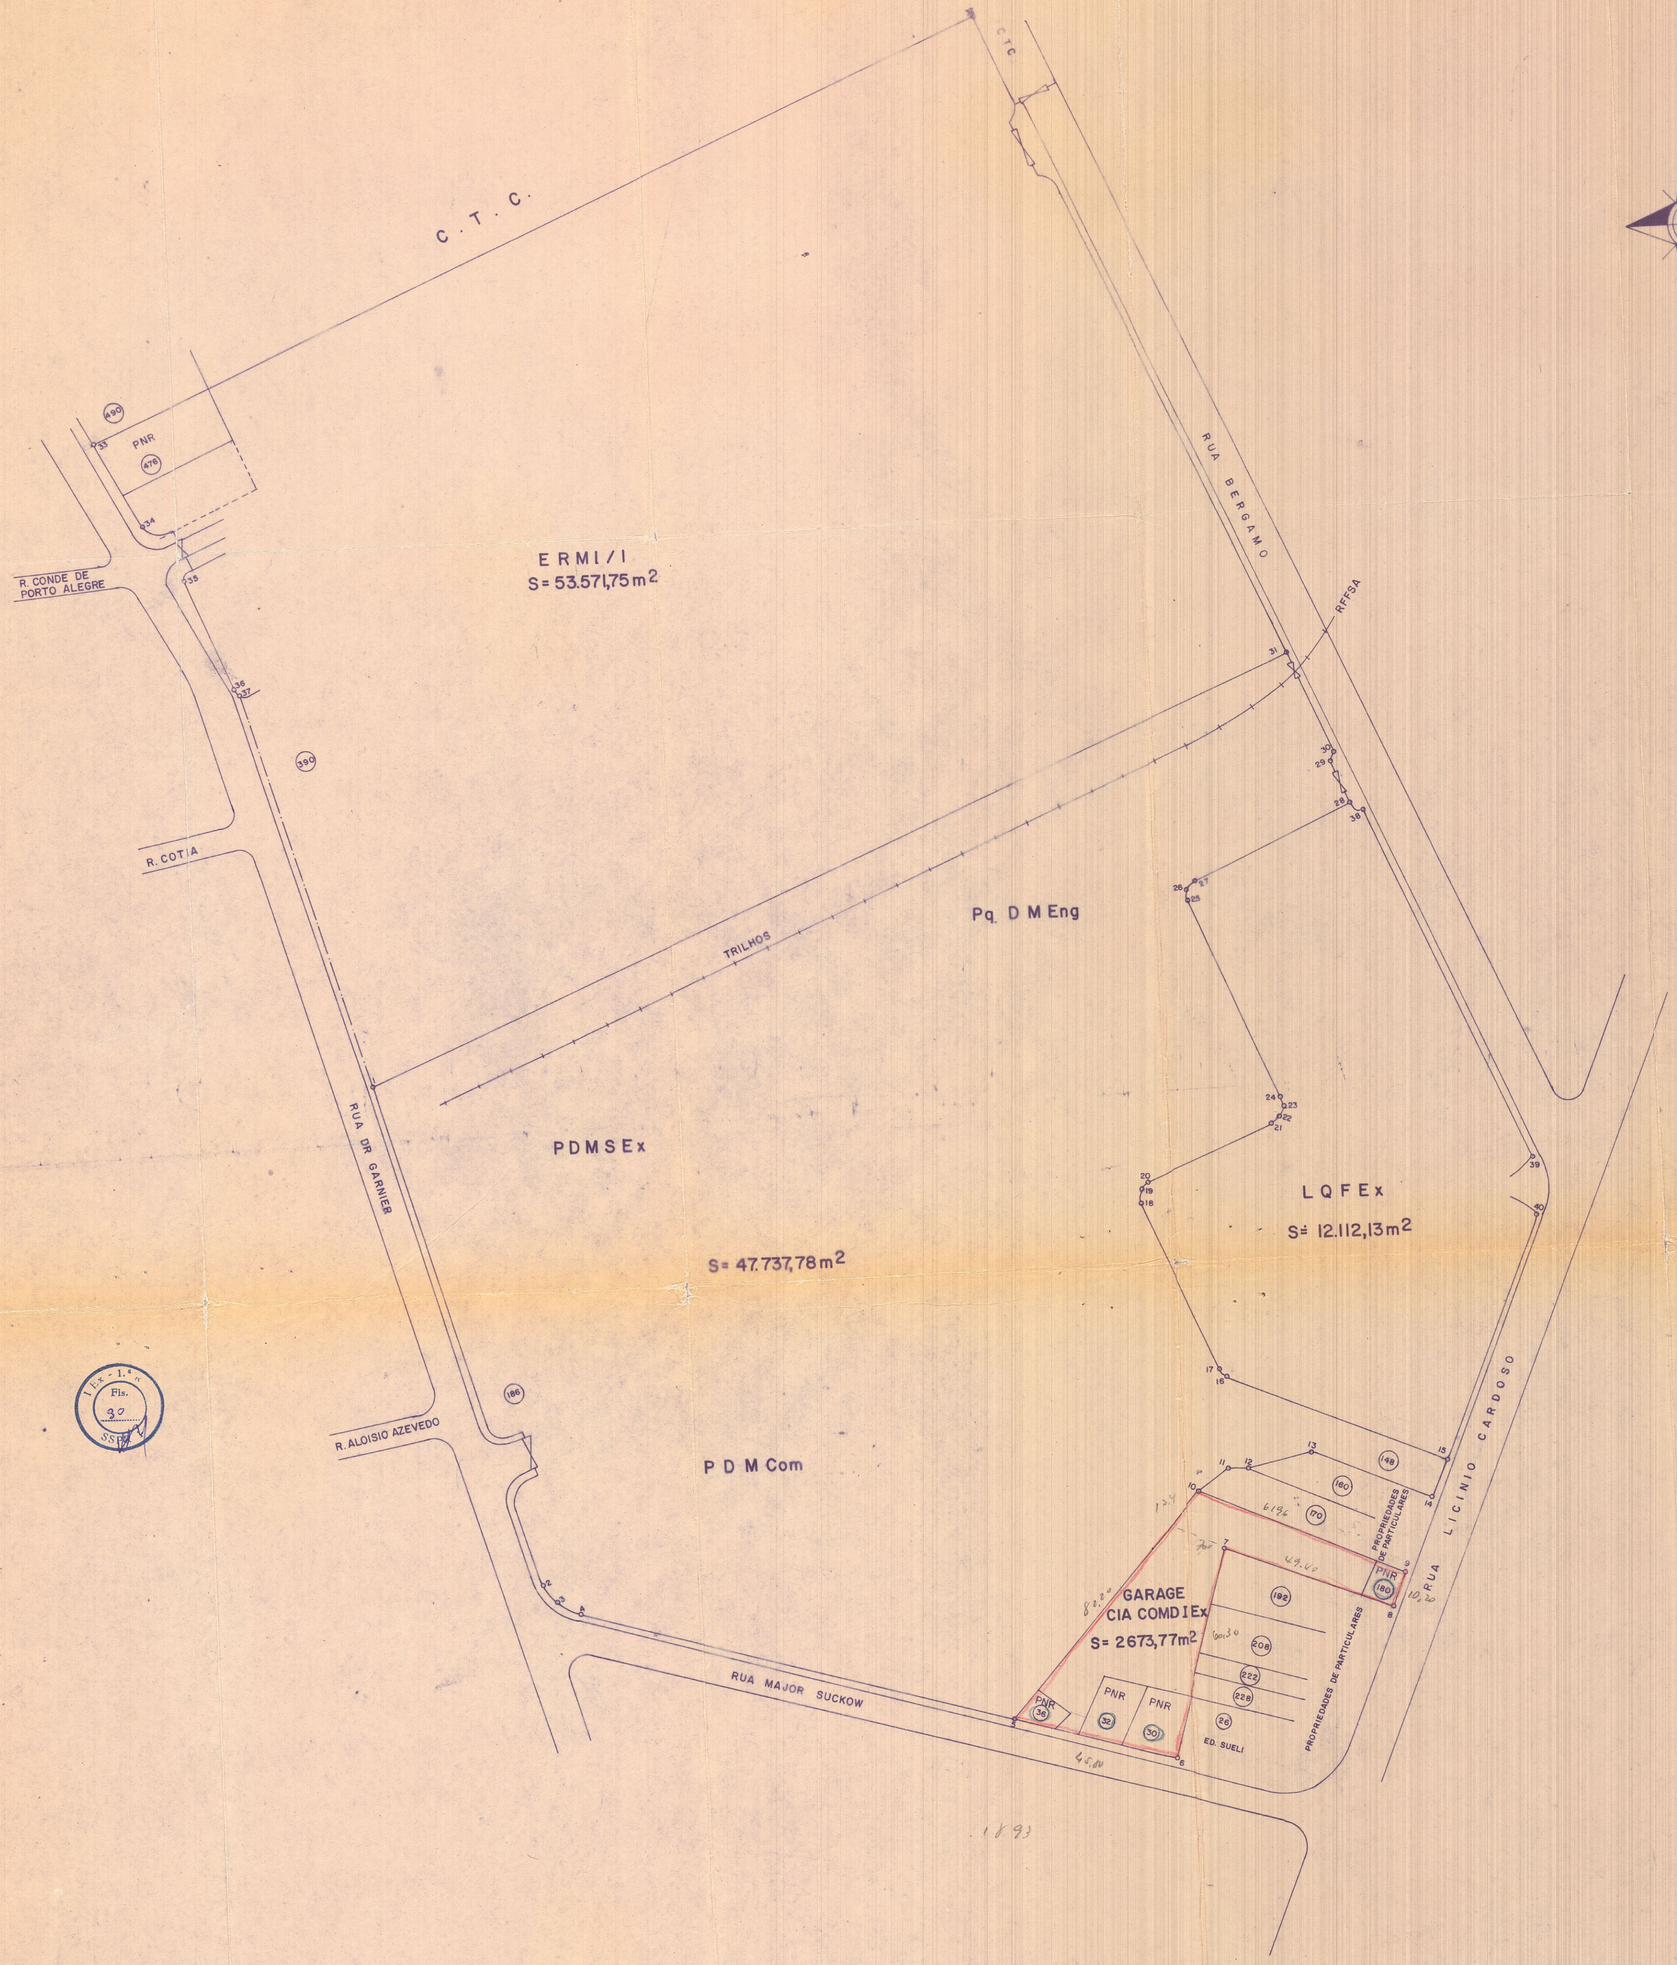

MEMORIAL DESCRITIVO SINTÉTICO			
LADO		RUMO MAGNÉTICO	DISTÂNCIA
1	2	16°59' SE	146,6m
2	3	38°54' SE	6,3 m
3	4	60°47' SE	7,2 m
4	5	74°23' SE	124,6m
5	10	40°52' NE	82,2m
10	11	52°16' NE	10,5m
11	12	84°38' SE	5,8m
12	13	76°45' NE	18,5m
13	14	67°08' SE	35,9m
14	15	21°43' NE	11,7m
15	16	67°55' NW	65,7m
16	17	42°16' NW	2,7m
17	18	23°34' NW	52,2m
18	19	7°02' NE	3,6m
19	20	47°16' NE	2,5m
20	21	66°44' NE	38,4m
21	22	48°42' NE	3,1m
22	23	17°45' NE	2,9m
23	24	11°48' NW	2,8m
24	25	23°30' NW	60,5m
25	26	3°14' NE	3,4m
26	27	43°58' NE	3,2m
27	28	65°32' NE	48,0m
28	29	24°15' NW	13,5m
29	30	27°06' NE	8,9m
30	31	24°03' NW	30,4m
31	1	66°24' SW	282,0m
ERMI/I			
1	31	66°24' NE	282,0m
31	32	24°18' NW	198,1m
32	33	65°48' SW	273,0m
33	34	28°25' SE	26,0m
34	35	35°34' SE	19,8m
35	36	23°23' SE	33,1m
36	37	42°01' SE	2,4m
37	1	16°52' SE	115,4m
LQFEx			
15	16	67°55' NW	65,7m
16	17	42°16' NW	2,7m
17	18	23°34' NW	52,2m
18	19	7°02' NE	3,6m
19	20	47°16' NE	2,5m
20	21	66°44' NE	38,4m
21	22	48°42' NE	3,1m
22	23	17°45' NE	2,9m
23	24	11°48' NW	2,8m
24	25	23°30' NW	60,5m
25	26	3°14' NE	3,4m
26	27	43°58' NE	3,2m
27	28	65°32' NE	48,0m
28	38	62°17' SE	3,8m
38	39	24°25' SE	107,6m
39	40	1°31' SE	15,9m
40	15	21°38' SW	72,9m
GARAGE CIA Cmdo 1ª Ex.			
5	6	74°32' SE	45,8m
6	7	15°57' NE	60,3m
7	8	69°31' SE	49,4m
8	9	21°58' NE	10,2m
9	10	66°58' NW	61,96m
10	5	40°52' SW	82,2m

1 Ex - 1ª RM
Fls.
30
SSPR/I

MINISTÉRIO DO EXÉRCITO
1 Ex — 1º RM — QGR/I
SPR/I

TÍTULO: ESTABELECIMENTOS "MAL MALET"
LOCAL: TRIAGEM RJ.
DATA: JUN. 76
ESCALA: 1/1000
ÁREA: 116095,43m2
FOLHA ÚNICA

VISTO:
EDSON LUIZ DIAS TEN. CEL.
CHEFE DO SPR/I

Fabio de Oliveira e Sou
AYRTON DE OLIVEIRA E SOUZA 1º SGT. TOPÓGRAFO
Leony Severo
LEONY SEVERO - 1º SGT. TOPÓGRAFO
Jorge Pinto de Almeida
JORGE PINTO DE ALMEIDA - DESENHISTA DO SPR/I