2.175. – ARMº 1.
TELA 1-TUBO 15 – ARMº 1.

291
4

DIRECTORIA DO PATRIMONIO NACIONAL

Planta do terreno pertencente ao Sr. Eduardo Weltri

a ser adquirido pela União para a

E. F. Central do Brasil (Ramal Bento Ribeiro – Escola de Aviação Militar)

Escala – 1:300

Serviço levantado e calculado, respectivamente, por
Benedicto Leite e Luiz A. da Visitação, auxiliares technicos

THEZOURO NACIONAL
DIRECTORIA DO DOMINIO DA UNIÃO
SUBDIRECTORIA DOS SERVIÇOS DE ENGENHARIA
MAPPOTHECA
PLANTA Nº 349 F
ARMARIO Nº 1 TUBO Nº
REGISTRO-LIVRO Nº FLS. Nº
1193
ENCARREGADO

Visto
Paulo Cesar Machado da Silva

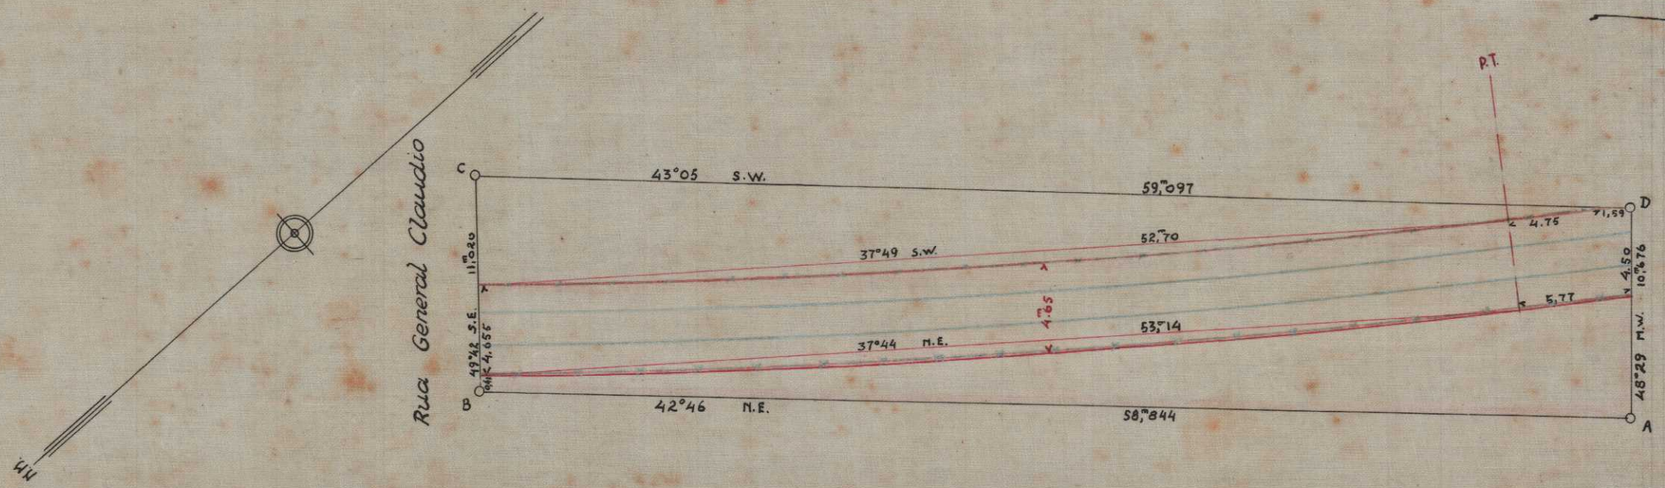

Area a desapropriar 277,m²5895 + 177,m²8105 = 455,m²40

2ª SUBDIRECTORIA DO PATRIMONIO NACIONAL, 17-7-1928

Hugo Leal desenhou — Confere E. Xavier do Prado, Encarreg. do serviço de desenho