DIRECTORIA DO PATRIMONIO NACIONAL
N.º 86
ARMARIO 5
GAVETA
MAPPOTHECA

VILLA PROLETARIA

"Marechal Hermes"

(INVERTIDO)

THEZOURO NACIONAL
DIRECTORIA DO DOMINIO DA UNIÃO
SUBDIRECTORIA DOS SERVIÇOS DE ENGENHARIA
MAPPOTHECA
PLANTA Nº 64 J
ARMARIO Nº 1 TUBO Nº 34
REGISTRO-LIVRO Nº 1-DF FLS Nº 4 V
27/4/1938 Clotilde Garibaldi Pereira
ENCARREGADO
TELA 1J - ARMº T DP 16

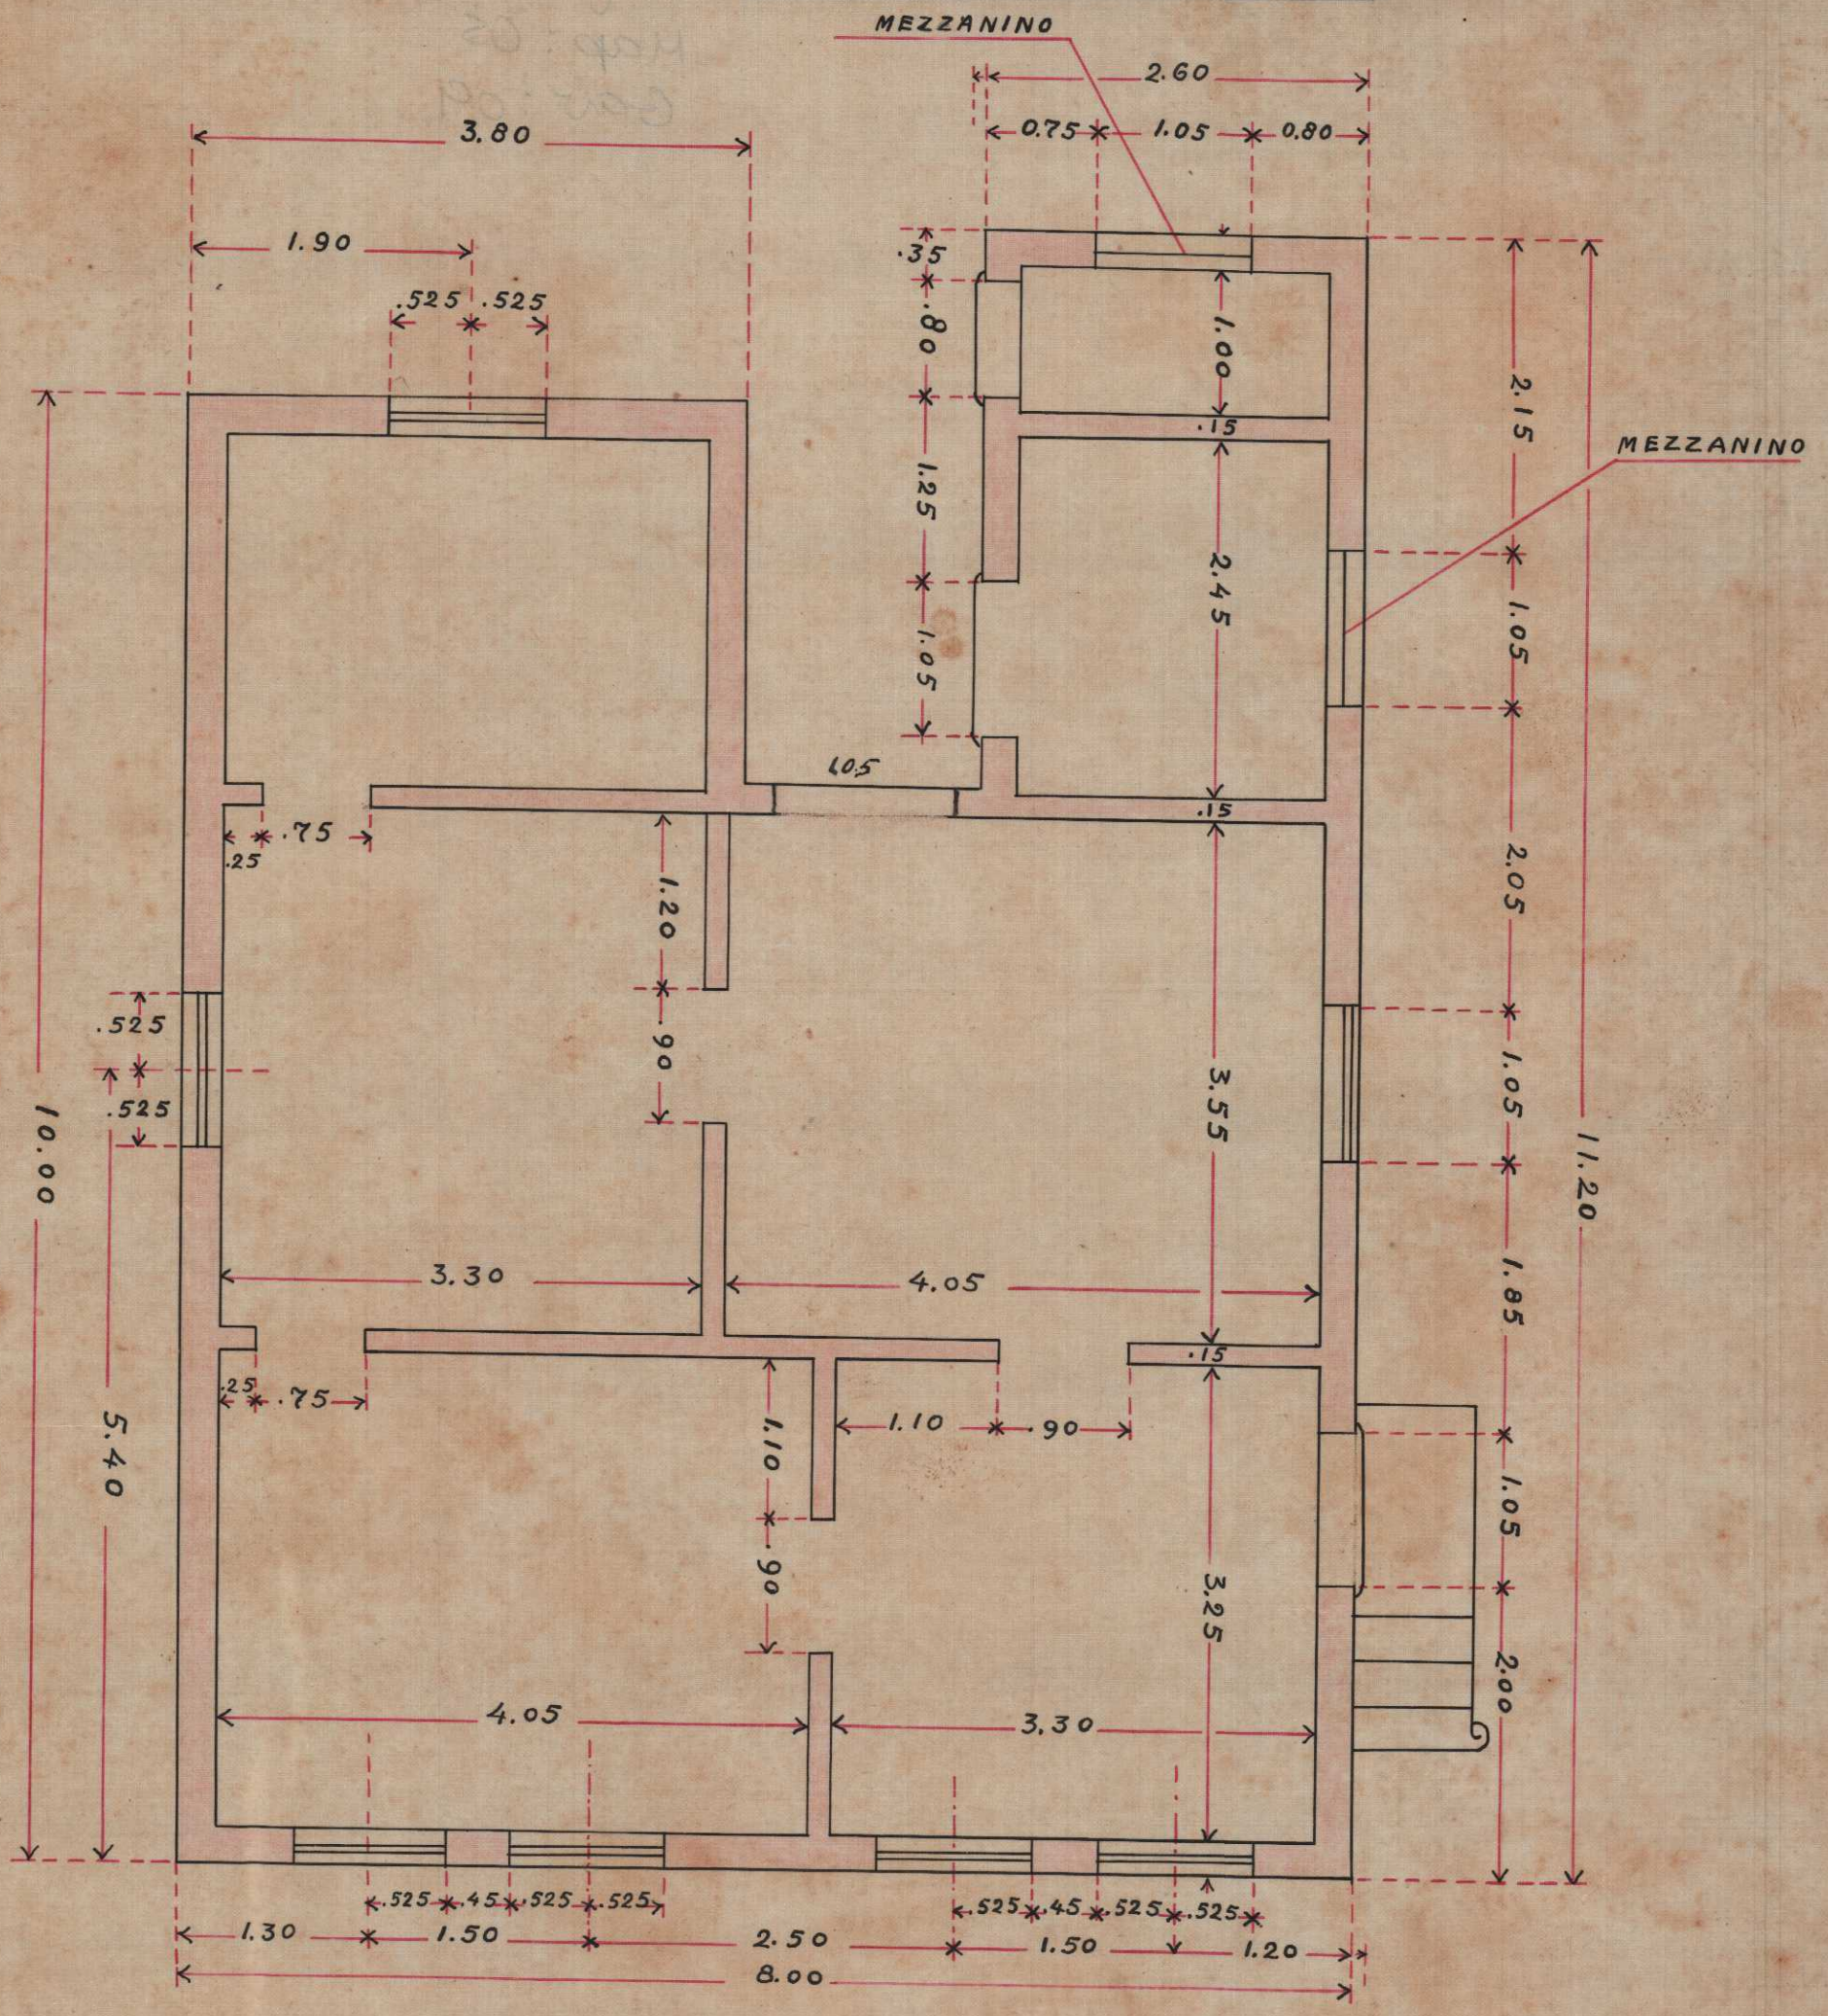

TYPO 2 a

PLANTA

ESCALA 1:50

19 - 1º - 912

DIRECTORIA DO PATRIMONIO NACIONAL
N.º 86
ARMARIO 5
GAVETA
MAPPOTHECA