PLANTA

dos terrenos e predios situados na

Avenida Suburbana Nos 425, 427, 429, 431, 433 e


Rua Viuva Claudio Nos 19A, 19B 23, 41, 43

Escala 1:500

Propriedade do Snr. Adelino Ribeiro de Mello

Area total 1.999m2 00

Area edificada 342m2 21

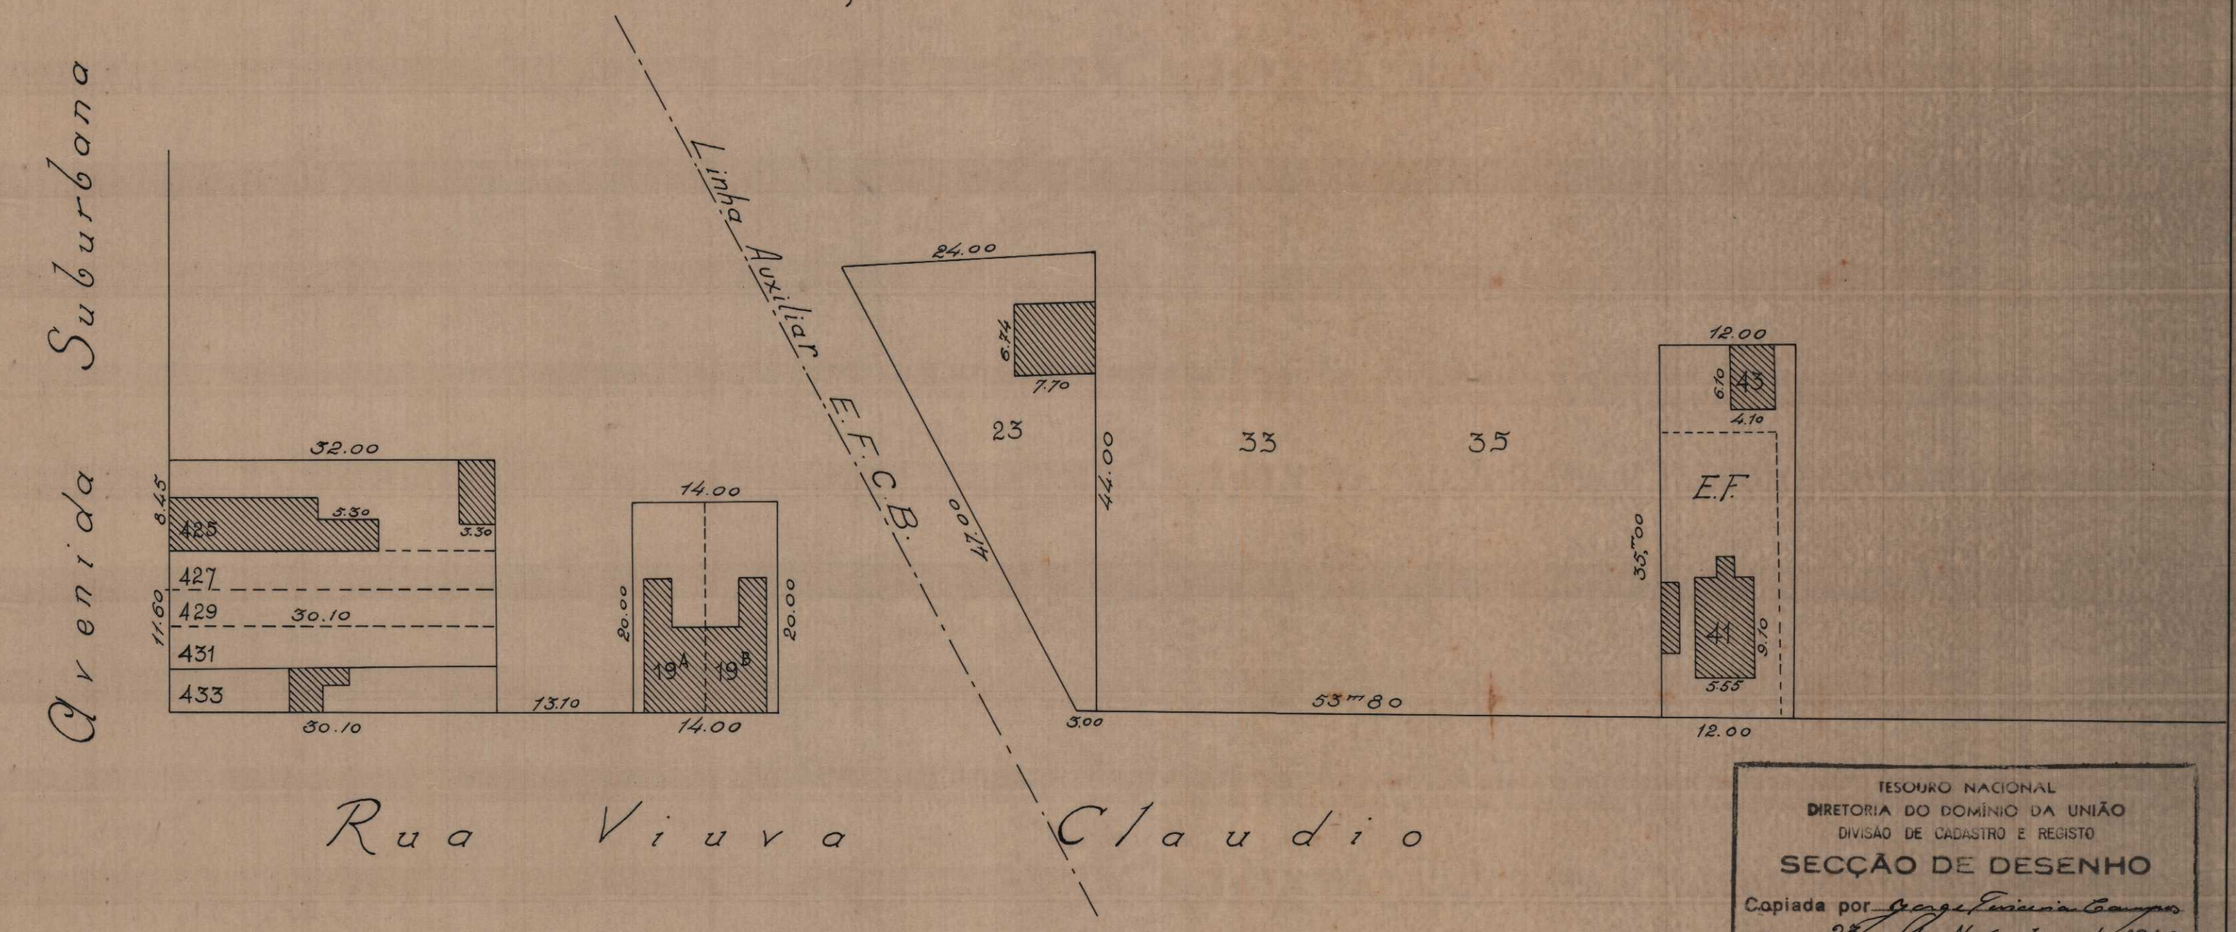

TESOURO NACIONAL
DIRETORIA DO DOMÍNIO DA UNIÃO
DIVISÃO DE CADASTRO E REGISTO
SECÇÃO DE DESENHO

Copiada por Jorge Ferreira Campos
em 25 de Novembro de 1940
Processo n.º
Confere F. L. Monteiro
Chefe

Planta copiada do Dossier nº 80 da Baixada Fluminense

Nº 689 - ARMº 1

VEGETAL 3 - TUBO 16 - ARMº 1