
DIRECTORIA DO PATRIMONIO NACIONAL
N.º 93
ARMARIO 5
GAVETA 91
MAPPOTHECA

DP
14

TESOURO NACIONAL
DIRETORIA DO DOMINIO DA UNIÃO
SUBDIRETORIA DOS SERVIÇOS DE ENGENHARIA
MAPPOTHECA
PLANTA Nº 64AB
ARMARIO Nº 1 TUBO Nº 24
LIVRO-LIVRO Nº 1-DF FLS. Nº 4v
27/4 1938. Clotilde Garibaldi Teixeira
ENCARREGADO
TELA 1AB – ARMº 1

# VILLA-PROLETARIA
## MARECHAL-HERMES
### Correio e Telegraphos
### Reparticões Publicas

Esc: 1/100

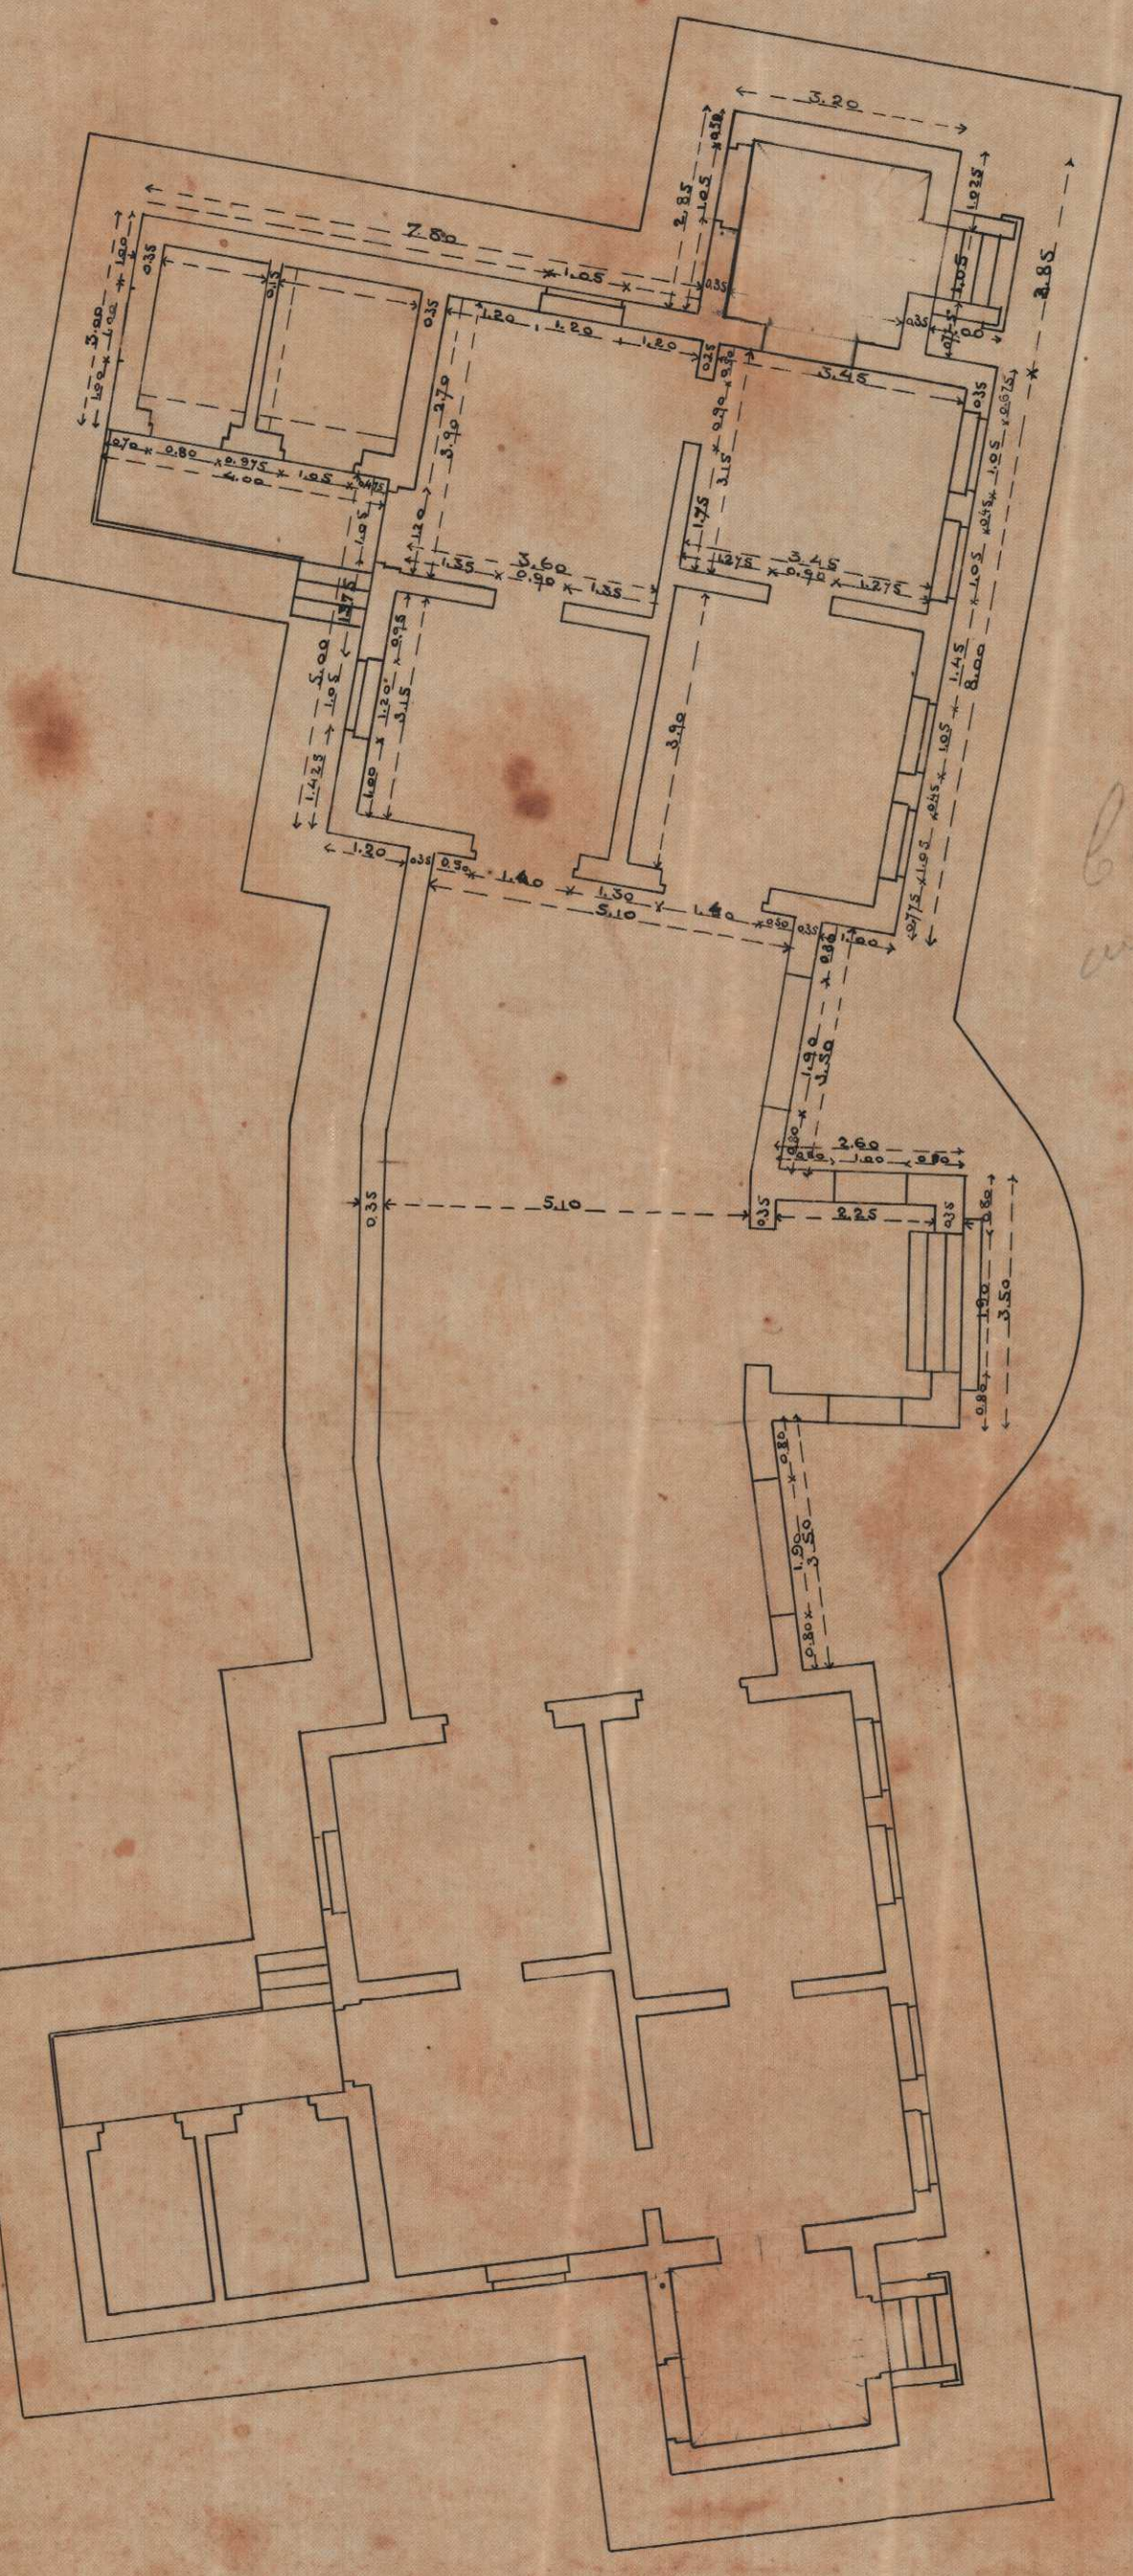


DIRECTORIA DO PATRIMONIO NACIONAL
N.º 93
ARMARIO 5
GAVETA
MAPPOTHECA