292

2.176 - ARMº 1.
TELA 2 - TUBO 15 - ARMº 1.

DIRECTORIA DO PATRIMONIO NACIONAL

Planta do terreno pertencente ao Sr. Bernardo Savagé

a ser adquirido pela União para a


E. F. Central do Brasil (Ramal Bento Ribeiro - Escola de Aviação Militar)

Escala - 1:300

Serviço levantado e calculado, respectivamente, por
Benedicto Leite e Luiz A. da Visitação, auxiliares technicos

THEZOURO NACIONAL
DIRECTORIA DO DOMINIO DA UNIÃO
SUBDIRECTORIA DOS SERVIÇOS DE ENGENHARIA
MAPPOTHECA
PLANTA Nº 349 G
ARMARIO Nº 1 TUBO Nº
REGISTRO-LIVRO Nº FLS. Nº
1193
ENCARREGADO

Visto
Paulo Cesar Machado da Silva

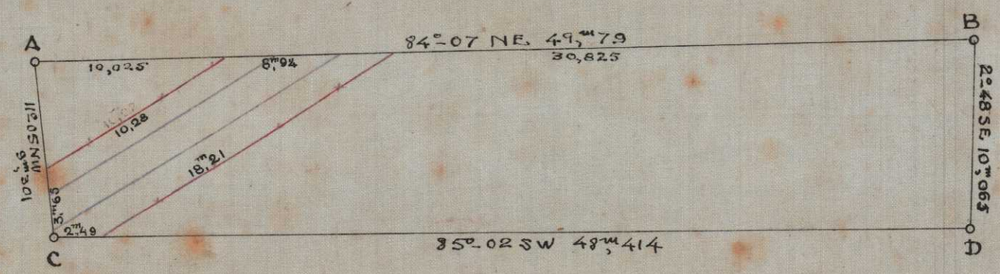



Area á desapropriar : 102,m2 1500

2º SUBDIRECTORIA DO PATRIMONIO NACIONAL, 17-8-1928
Desenhou Hugo Leal
Confere L. Leite da Visitação
Encarregado do serviço de desenho