DIRECTORIA DO PATRIMONIO NACIONAL
ARMARIO 84
GAVETA 5

Villa Proletaria Marechal Hermes

TYPO 2

Plantas *Escala* 1:100

VARIANTE, SEM TERRAÇO NO 2º PAVIMENTO

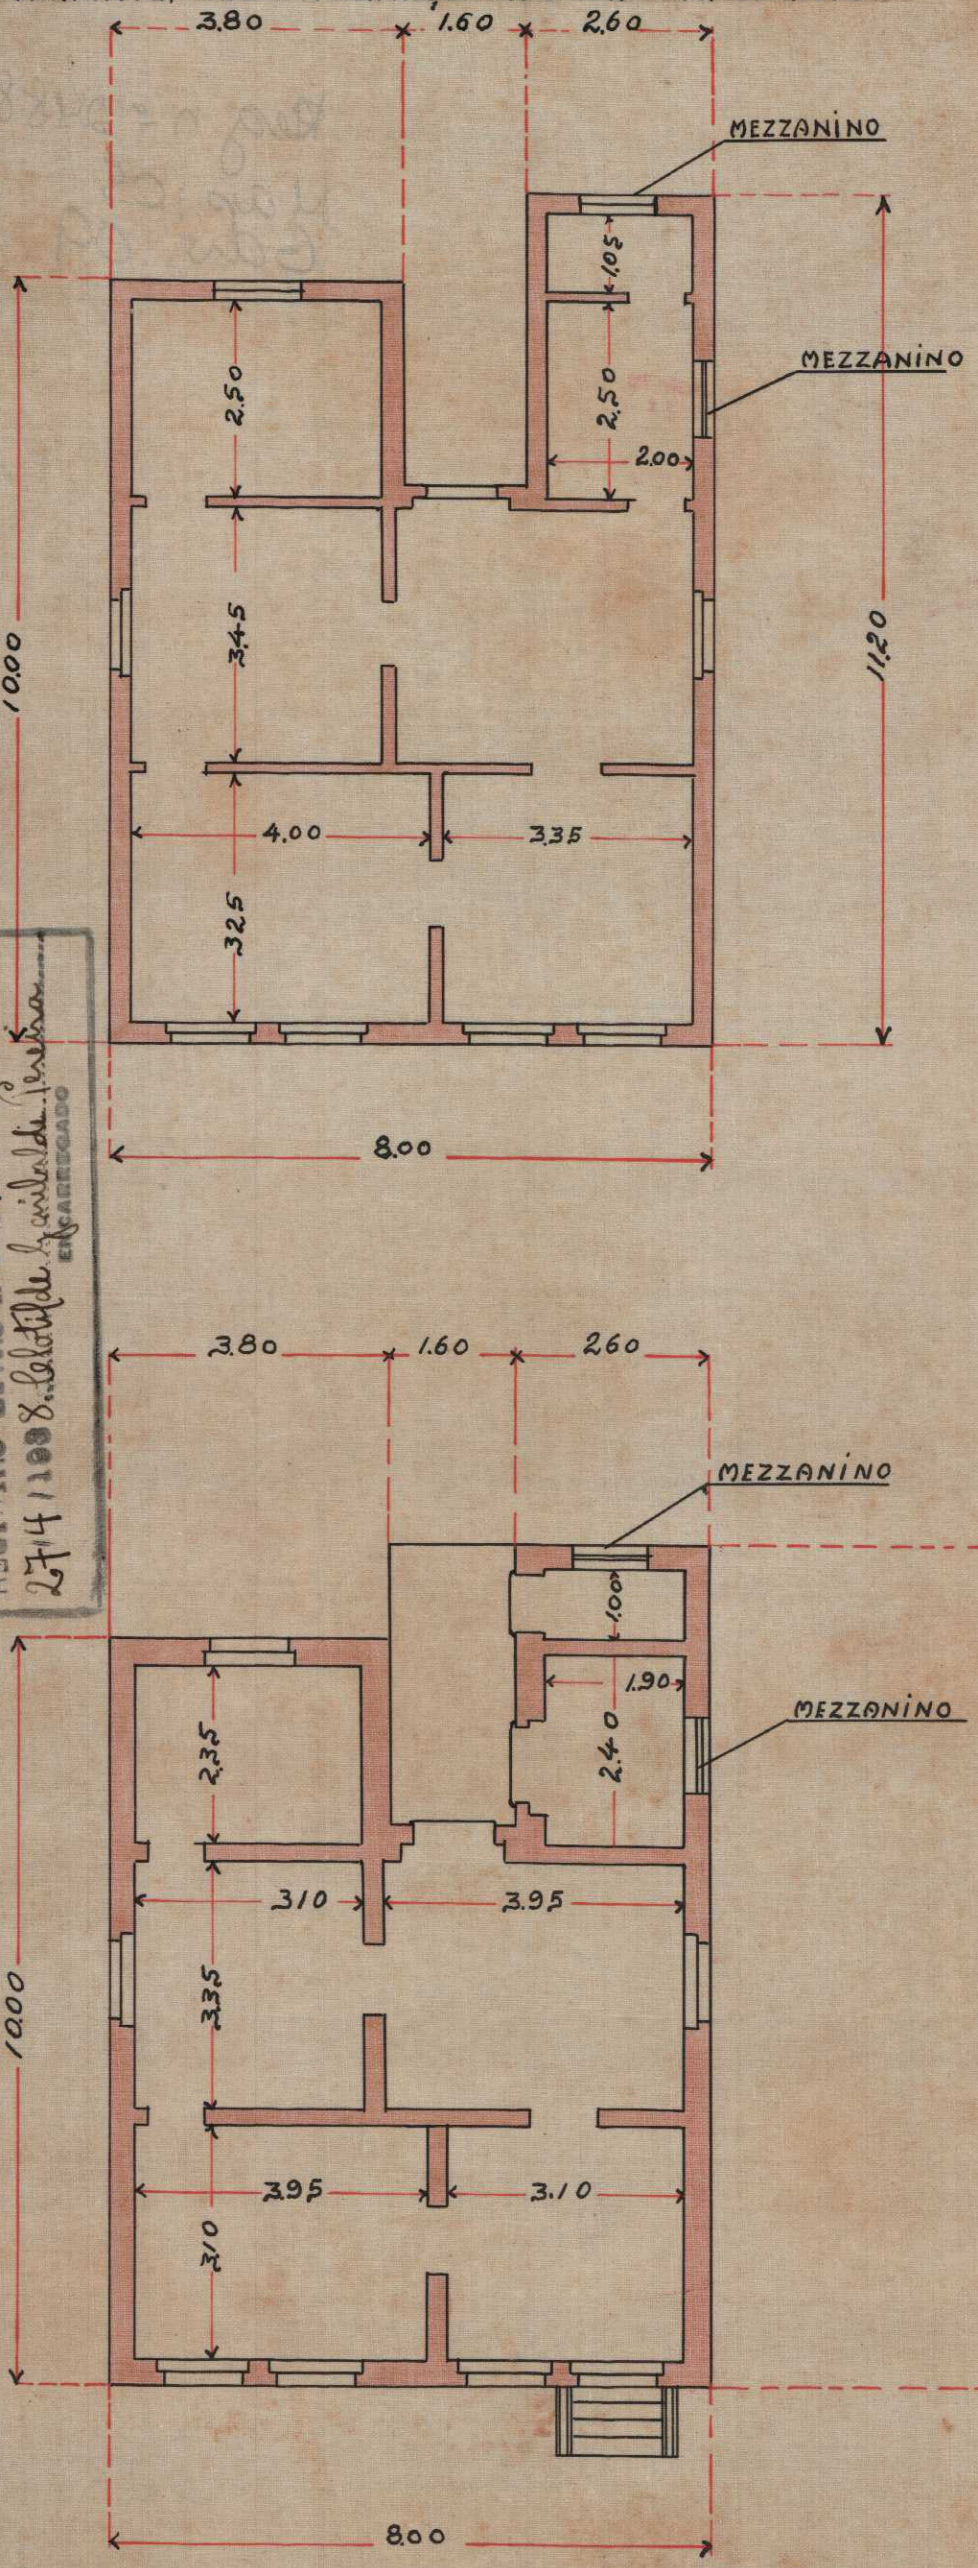

TELA 1F - ARMº 1

TMEZOURO NACIONAL
DIRECTORIA DO DOMINIO DA UNIÃO
SUBDIRECTORIA DOS SERVIÇOS DE ENGENHARIA
MAPPOTHECA
PLANTA Nº 64 F
ARMARIO Nº 1 TUBO Nº 34
REGISTRO-LIVRO Nº 1-DF FLS. Nº 4 V
27/4/1938 Clotilde Lycinda de Pereira
ENCARREGADO

5-8-913