
8M - ARMº 7
TELA 1M - TUBO 23 - ARMº 1

Villa Proletaria "MARECHAL HERMES"

- Rua 7 de Setembro -

Trecho entre avenida "1º de Maio e RUA 28 DE SETEMBRO. (LADO IMPAR)

ESCALA : 1: 200

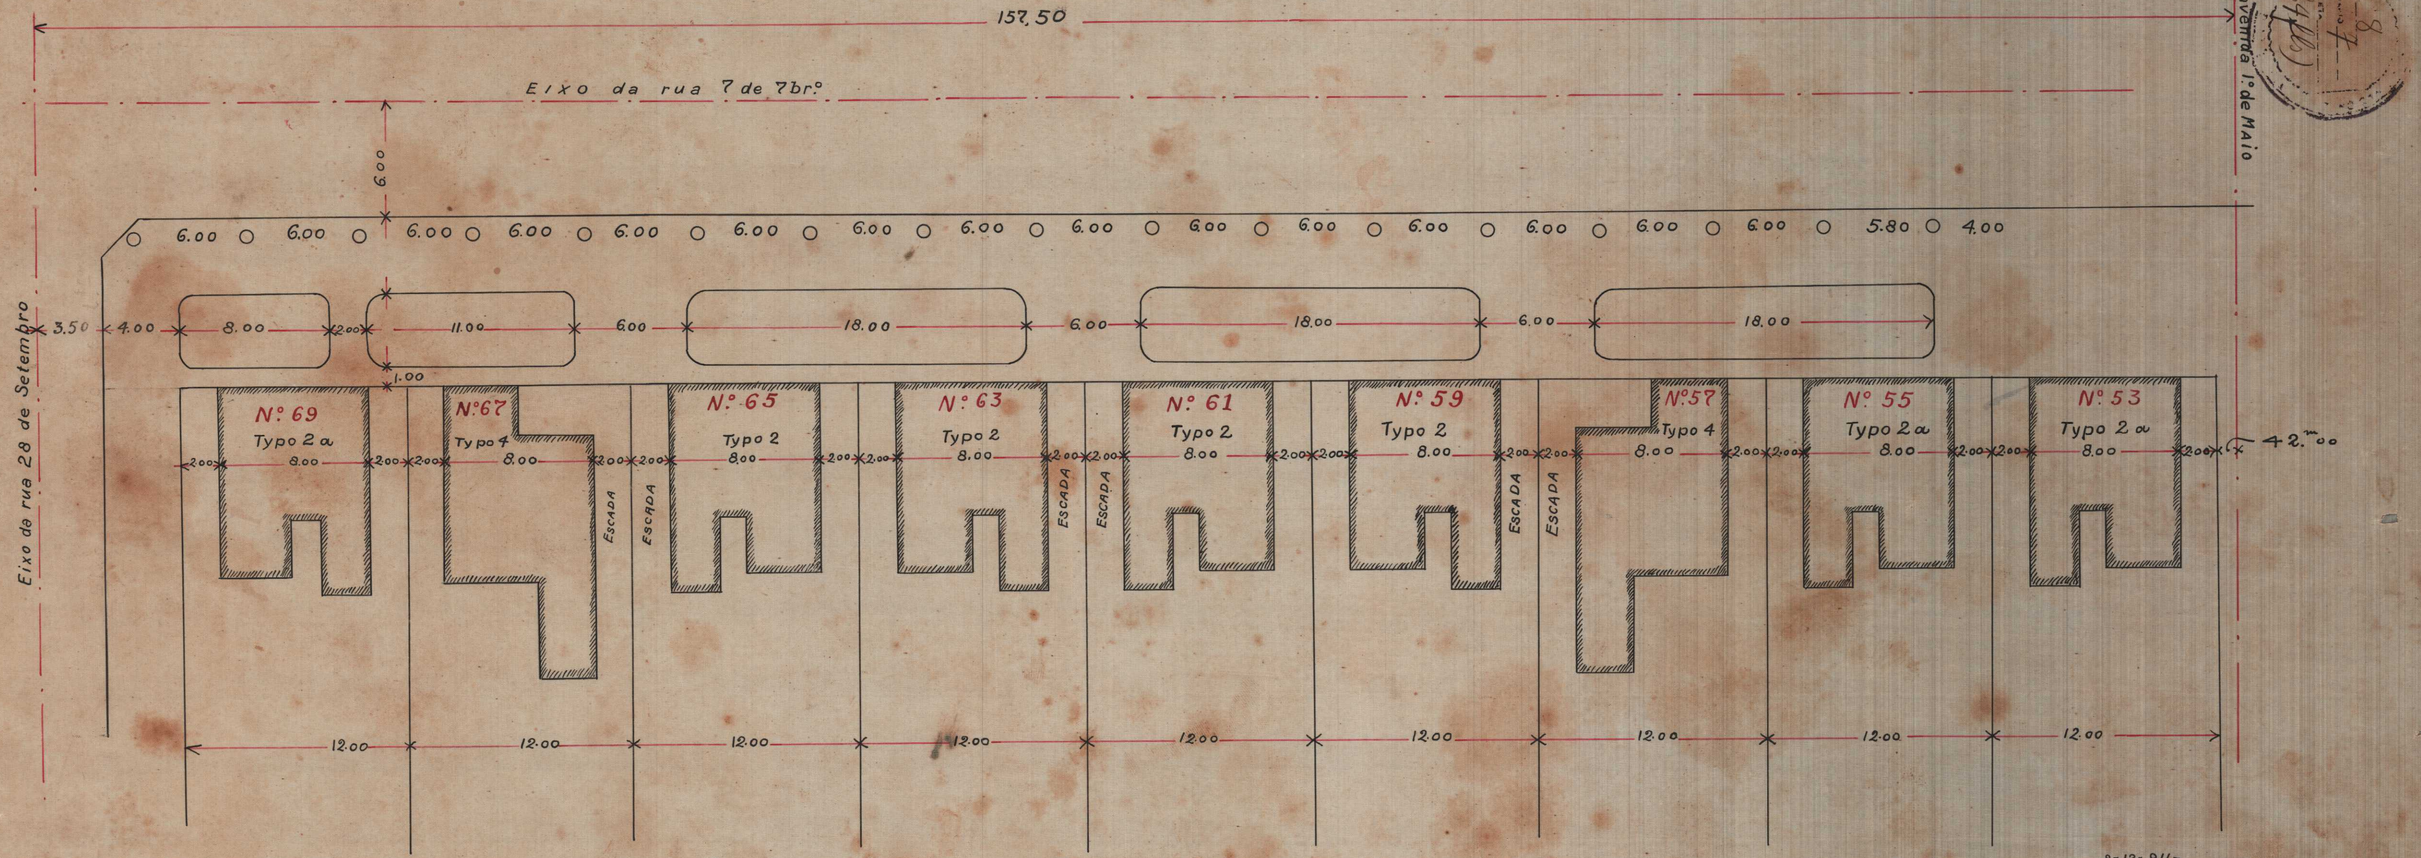

-8-12-911-