947 - ARMº 1
VEG. 29 - TUBO 8 - ARMº 1

PASTA 83 DO DOSSIER DA BAIXADA FLUMINENSE

PLANTA

do terreno situado na

Avenida Suburbana Nºs 342, 344, 346, 348


Propriedade de

Snr. Henrique Ribeiro Basto

Escala 1:1000

Area total 16.873 m² 31

Area edificada 857 m² 17

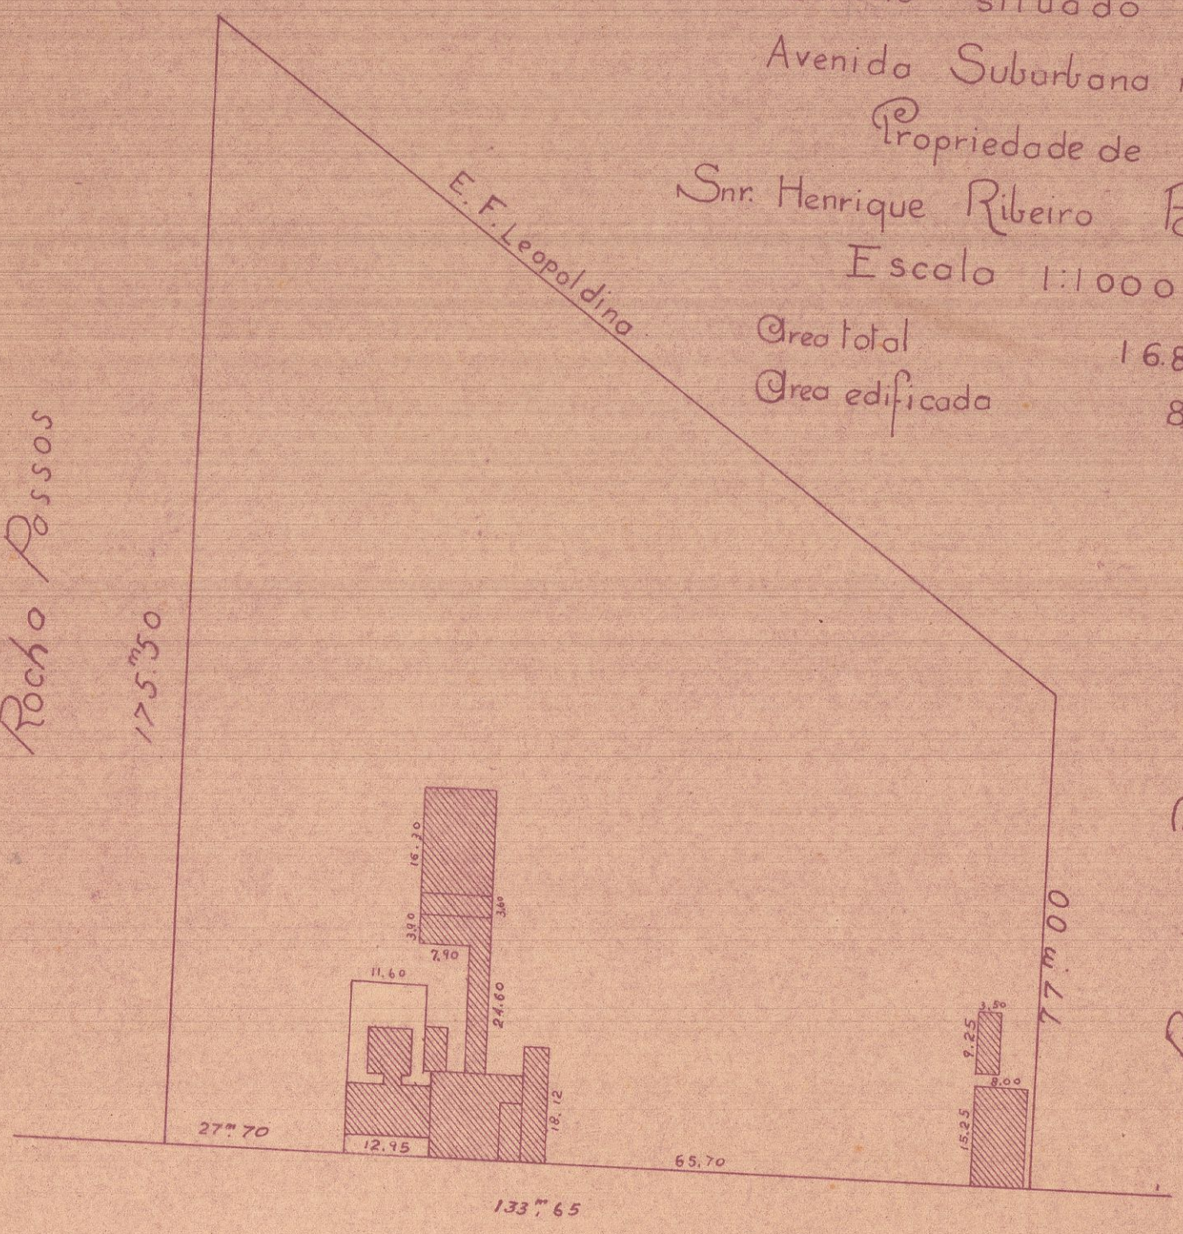

TESOURO NACIONAL
DIRETORIA DO DOMÍNIO DA UNIÃO
DIVISÃO DE CADASTRO E REGISTO
SECÇÃO DE DESENHO
Cop. por Carbouras Holanda
em 25 - XIII 1941
Processo n.º
Confere
Chefe

VISTO

CHEFE DA DIVISÃO