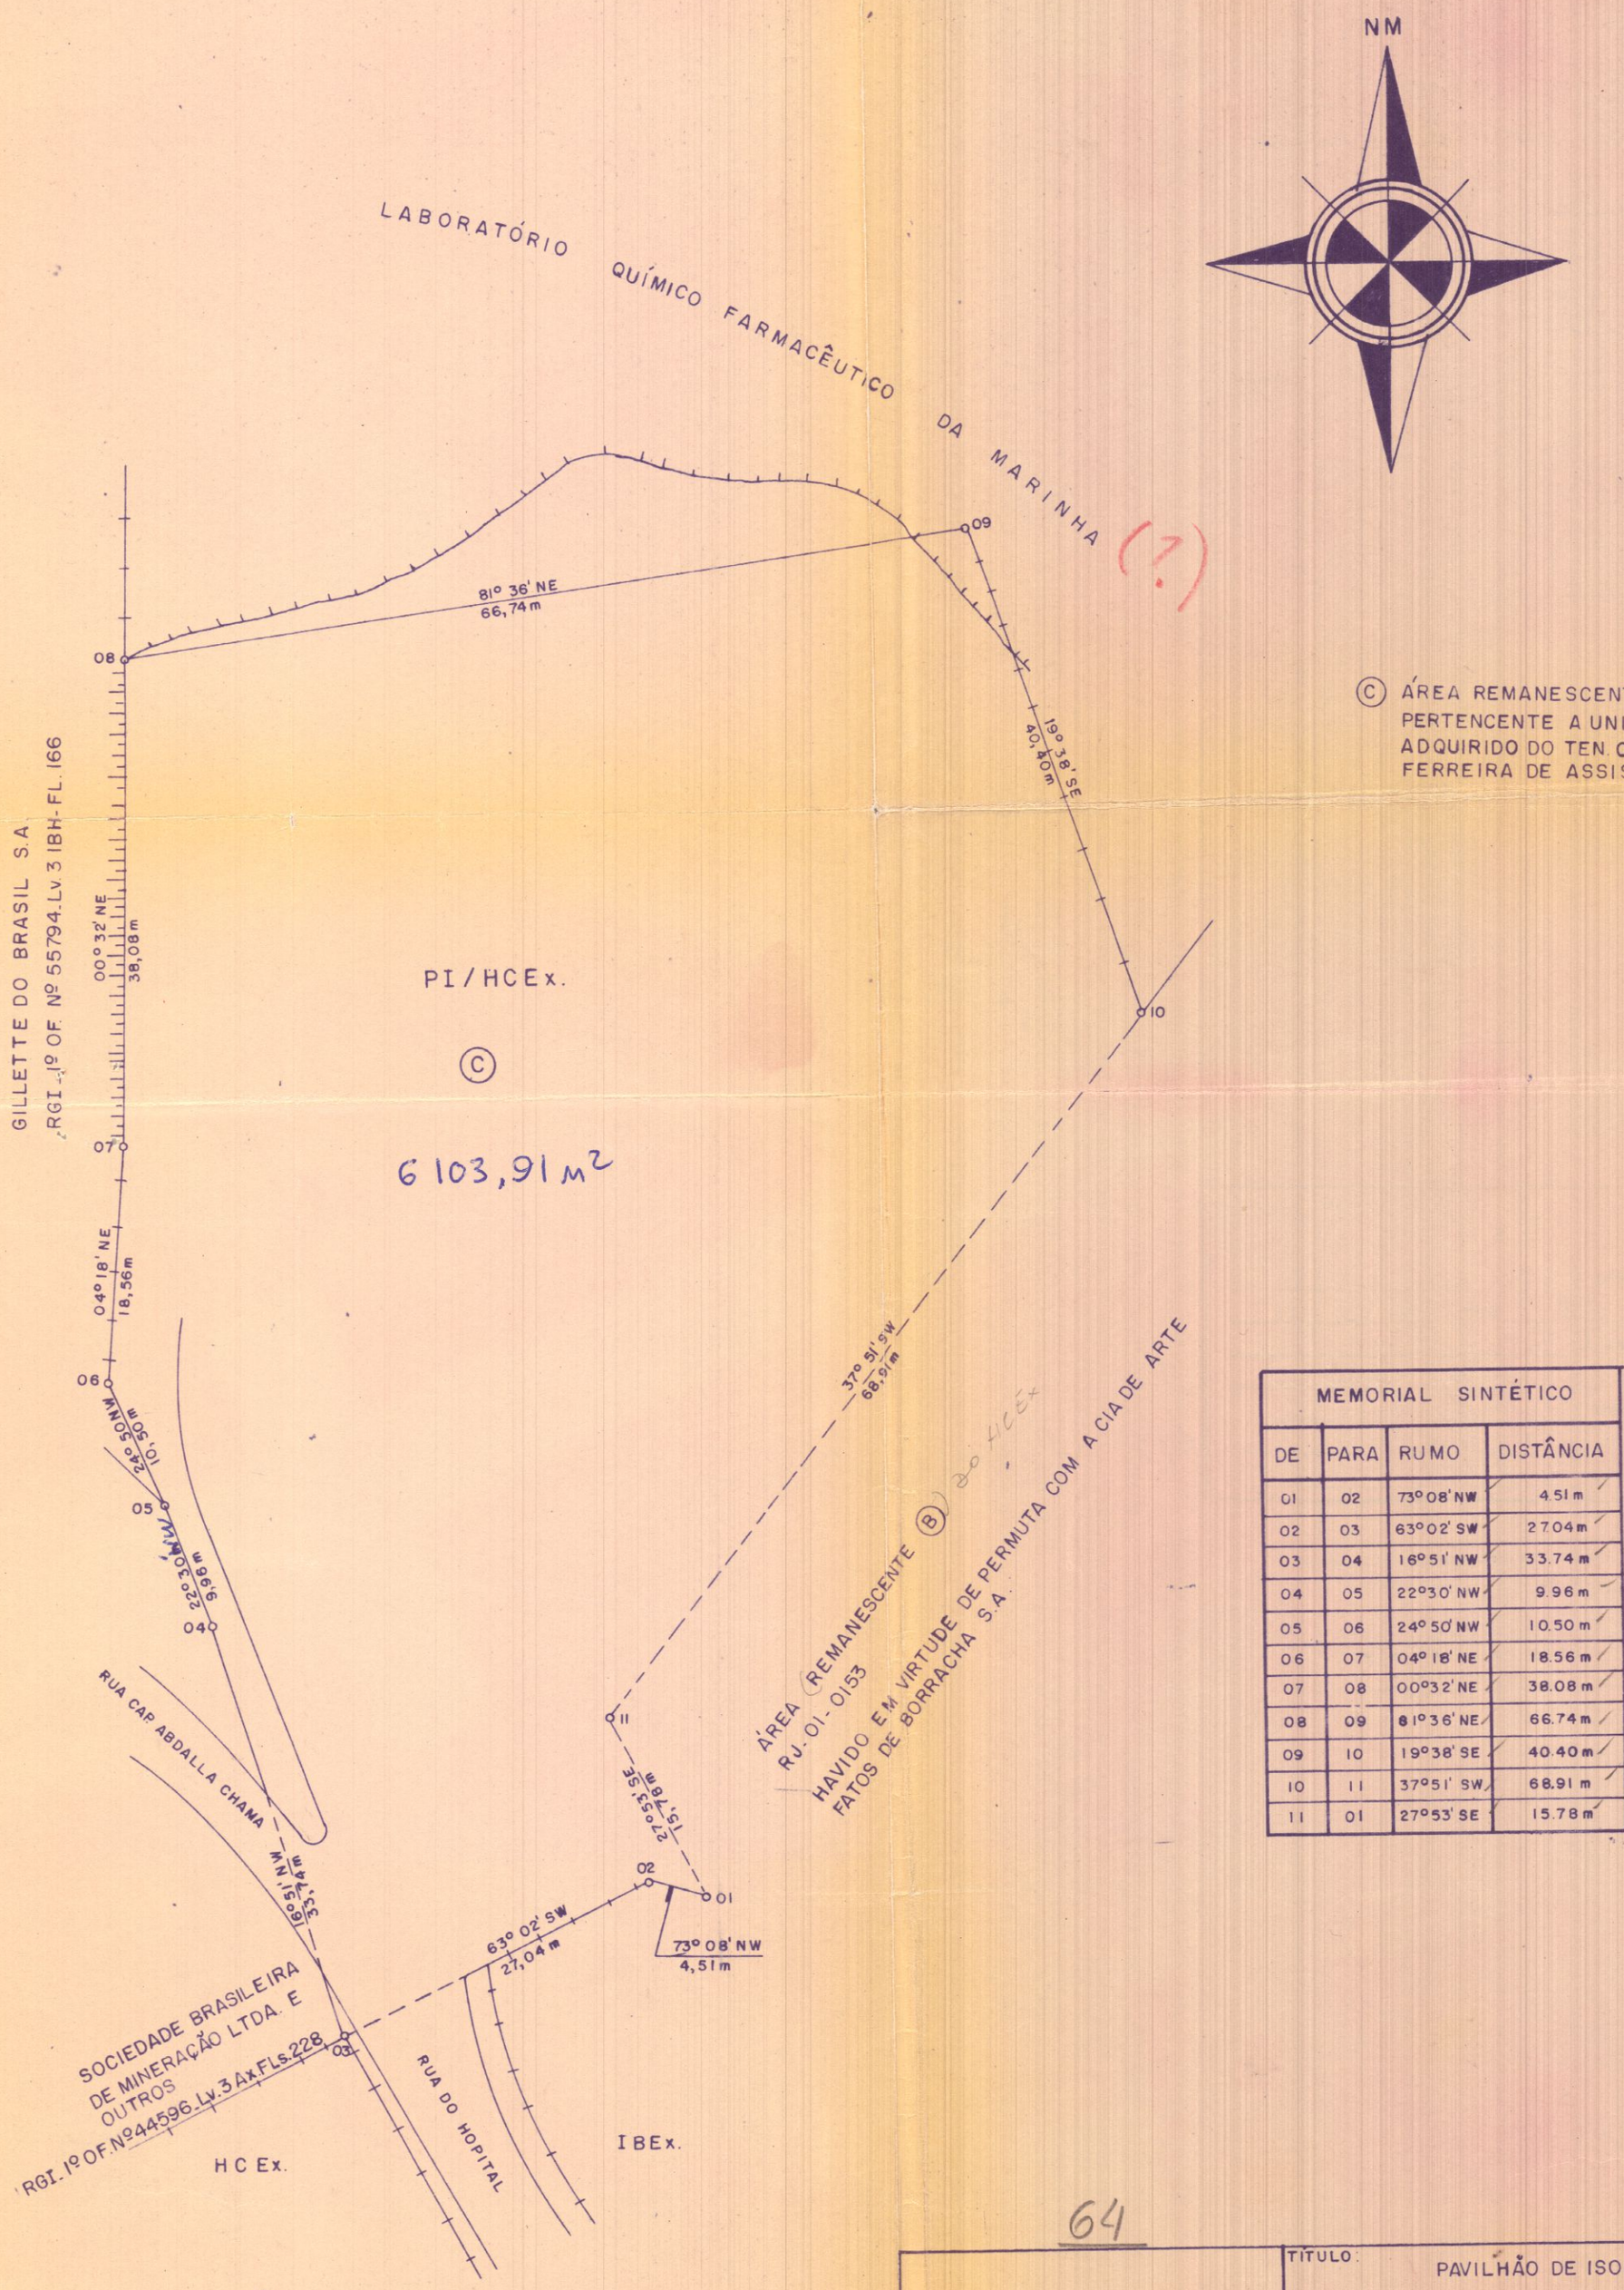


MEMORIAL SINTÉTICO			
DE	PARA	RUMO	DISTÂNCIA
01	02	73°08' NW	4.51 m
02	03	63°02' SW	27.04 m
03	04	16°51' NW	33.74 m
04	05	22°30' NW	9.96 m
05	06	24°50' NW	10.50 m
06	07	04°18' NE	18.56 m
07	08	00°32' NE	38.08 m
08	09	81°36' NE	66.74 m
09	10	19°38' SE	40.40 m
10	11	37°51' SW	68.91 m
11	01	27°53' SE	15.78 m

64

MINISTÉRIO DO EXÉRCITO I Ex. — 1a RM — QGR/1	TÍTULO: PAVILHÃO DE ISOLAMENTO DO HCEx
	LOCAL: TRIAGEM
	DATA: JAN. 78 — FOLHA: UNICA
ESCALA: 1 / 500	ÁREA: 6.103,91 m2
VISTO: EDSON LUIS DIAS - TEN. CEL. - CHEFE DO SPR/1	ADERCIO BARBOSA DIAS — 3º SGT. TOPÓGRAFO JORGE PINTO DE ALMEIDA. DES. — SPR/1

81