
MINISTÉRIO DA GUERRA
DIRETORIA DE INTENDÊNCIA DO EXERCITO
ESTABELECIMENTO DE SUBSISTÊNCIA MILITAR DO RIO

- SILOS -

ESCALA = 1:100

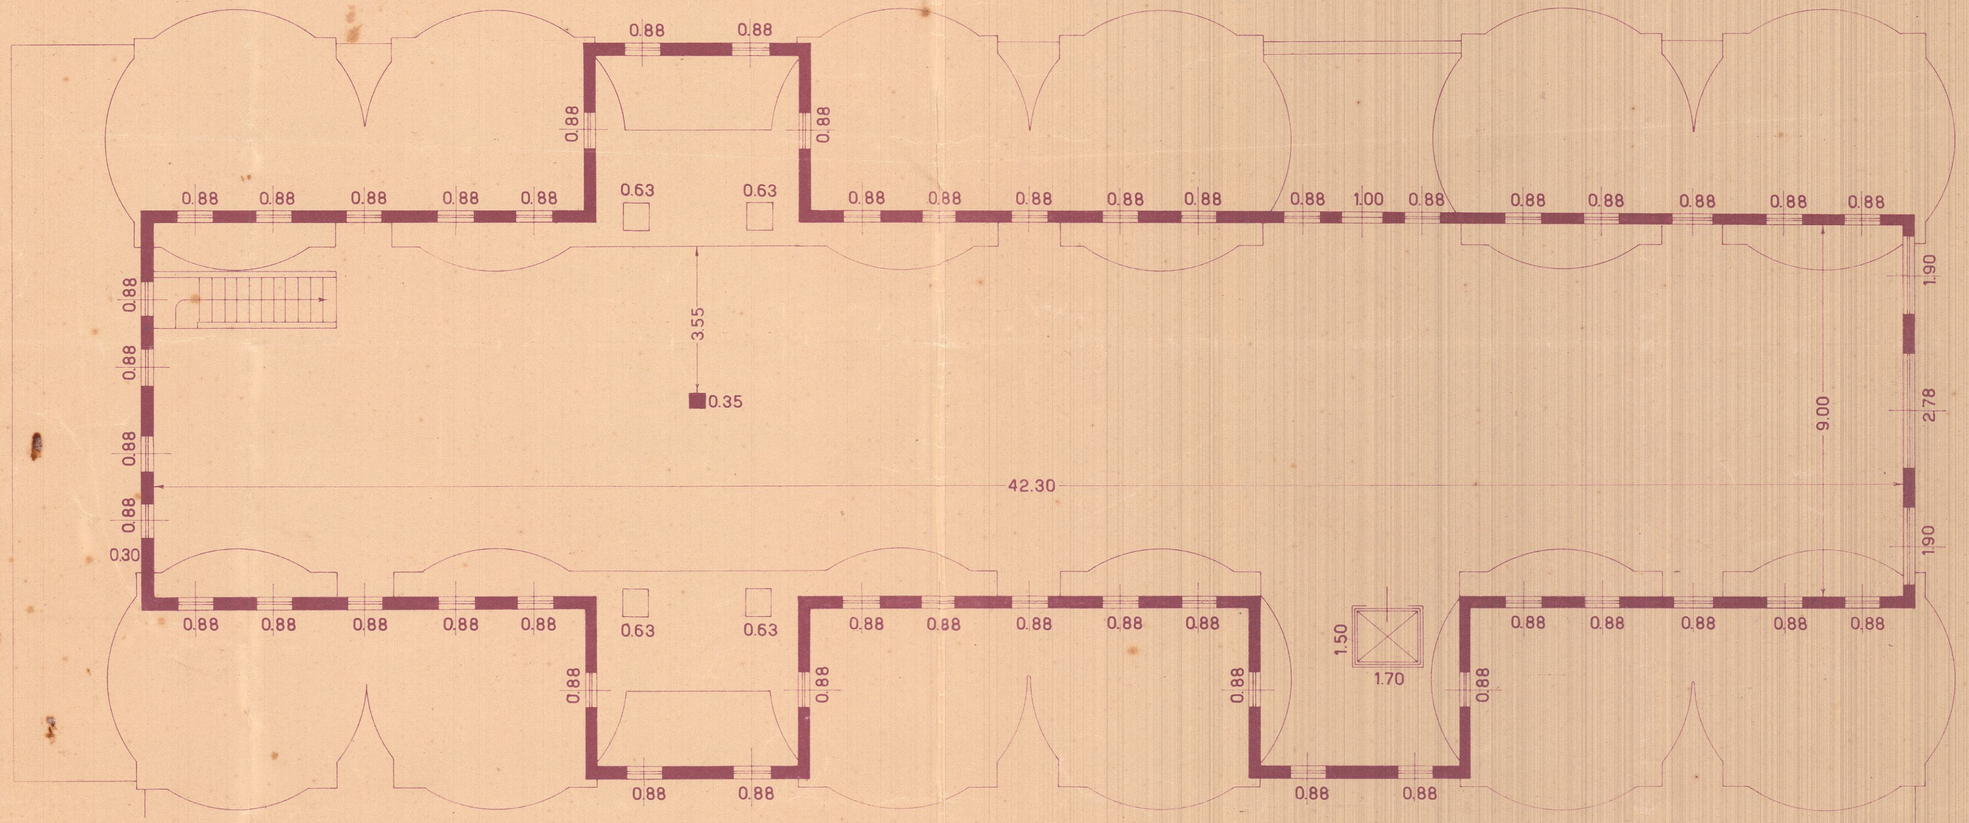

3º PAVIMENTO