Planta da Fazenda Macedo.

Piedade

Avaliação de areas: ~

Nomes.	Figuras.	Areas.
Sitio da Trindade.	(abc)	319.038 m², 50
Sitio da Conceição.	(bced)	209.772 m², 75
Vinha São Geraldo.	(dcfg)	38.808 m², 00
Sitio São Geraldo.	(bgj)	55.781 m², 00
Sitio de São Francisco.	(fghlop)	273.855, 50
Sitio de São José.	(olmn)	120.077 m², 00
Sitio de Sancto Antonio.	(jhik)	107.633 m², 50
Bairro F. Machado. (Lado da Escola)	($g_2 h_2 i_2 j_2$)	32.916 m², 00
Somma parcial.		1:157.882 m², 25

Nomes.	Figuras.	Areas.
transporte		1:157.882 m², 25
Bairro Faria Machado. (lado da serra)	($a_2 b_2 c_2 d_2 e_2 f_1 k_2 f_2$)	95.704 m², 00
Bacalhau de cima.	($o_2 b_2 q_2 y_1 n_2$)	30.704 m², 00
Bacalhau de baixo.	($v_1 u_1 u_3 z_1 x_1$)	9.278 m², 00
Quinta São Joaquim.	($g_1 h_1 o_1 p_1 q_1 r_1 s_1 t_1 u_1 v_1 x_1$)	48.582 m², 50
Villa Dois Irmãos.	($o_1 p_1 q_1 n_1$)	4.899 m², 00
Somma parcial.		1:347.049 m², 75

Continuação

Nomes.	Figuras.	Areas.
Transporte.		1:347.049 m², 75
Sitio Sancta Cecilia.	($j_1 i_1 h_1 n_1 l_1$)	29.644 m², 00
Sitio Sancta Brigida.	($f_1 g_1 h_1 i_1 k_1$)	97.268 m², 00
Sitio Sancta Rosalina.	($a_1 f_1 e_1 k_1 j_1 l_1 m_1$)	121.214 m², 00
Sitio da Pedreira.	($b_2 c_2 d_2 e_1 d_1$)	32.852 m², 00
Sitio Coração de Maria.	($a_2 b_2 d_1 b_1$)	35.568 m², 00
Total		1:663.595 m², 75

Legenda: ~

Escala: ~ 1 para 4000.

Altimetria: ~ Curvas de nivel de dez em dez metros.


Declinação da agulha: ~ 9°56' Oeste. (Em 11-2-1916.)

Observação: ~

Na demarcação dos sitios fôram respeitadas, tanto quanto possivel, as culturas dos actuaes occupantes, que querem adquerir sua propriedade; tanto assim que, havendo o occupante do Sitio S. Geraldo encravado algumas culturas entre Conceição e visinhos, fôram taes culturas demarcadas a parte com a denominação de vinha de São Geraldo, dando-se-lhe os fundos competentes como de boa razão. Assim, si o occupante do Sitio São Geraldo, cujas culturas não attingem a serra da Taquara, não quizer comprar a Vinha de São Geraldo, esta será adquerida pelo occupante do Sitio de São Francisco, ou pelo de Sitio Conceição, ou finalmente por terceiro. Salvando os direitos do occupante do Sitio de São Geraldo, fôram attendidos ao mesmo tempo os interesses dos herdeiros, entre os quaes ha orphãos.

Rio de Janeiro, 15 de Julho de 1916.

Joaquim Eulalio Gomes da Silva Chaves. (com titulo profissional registrado.)

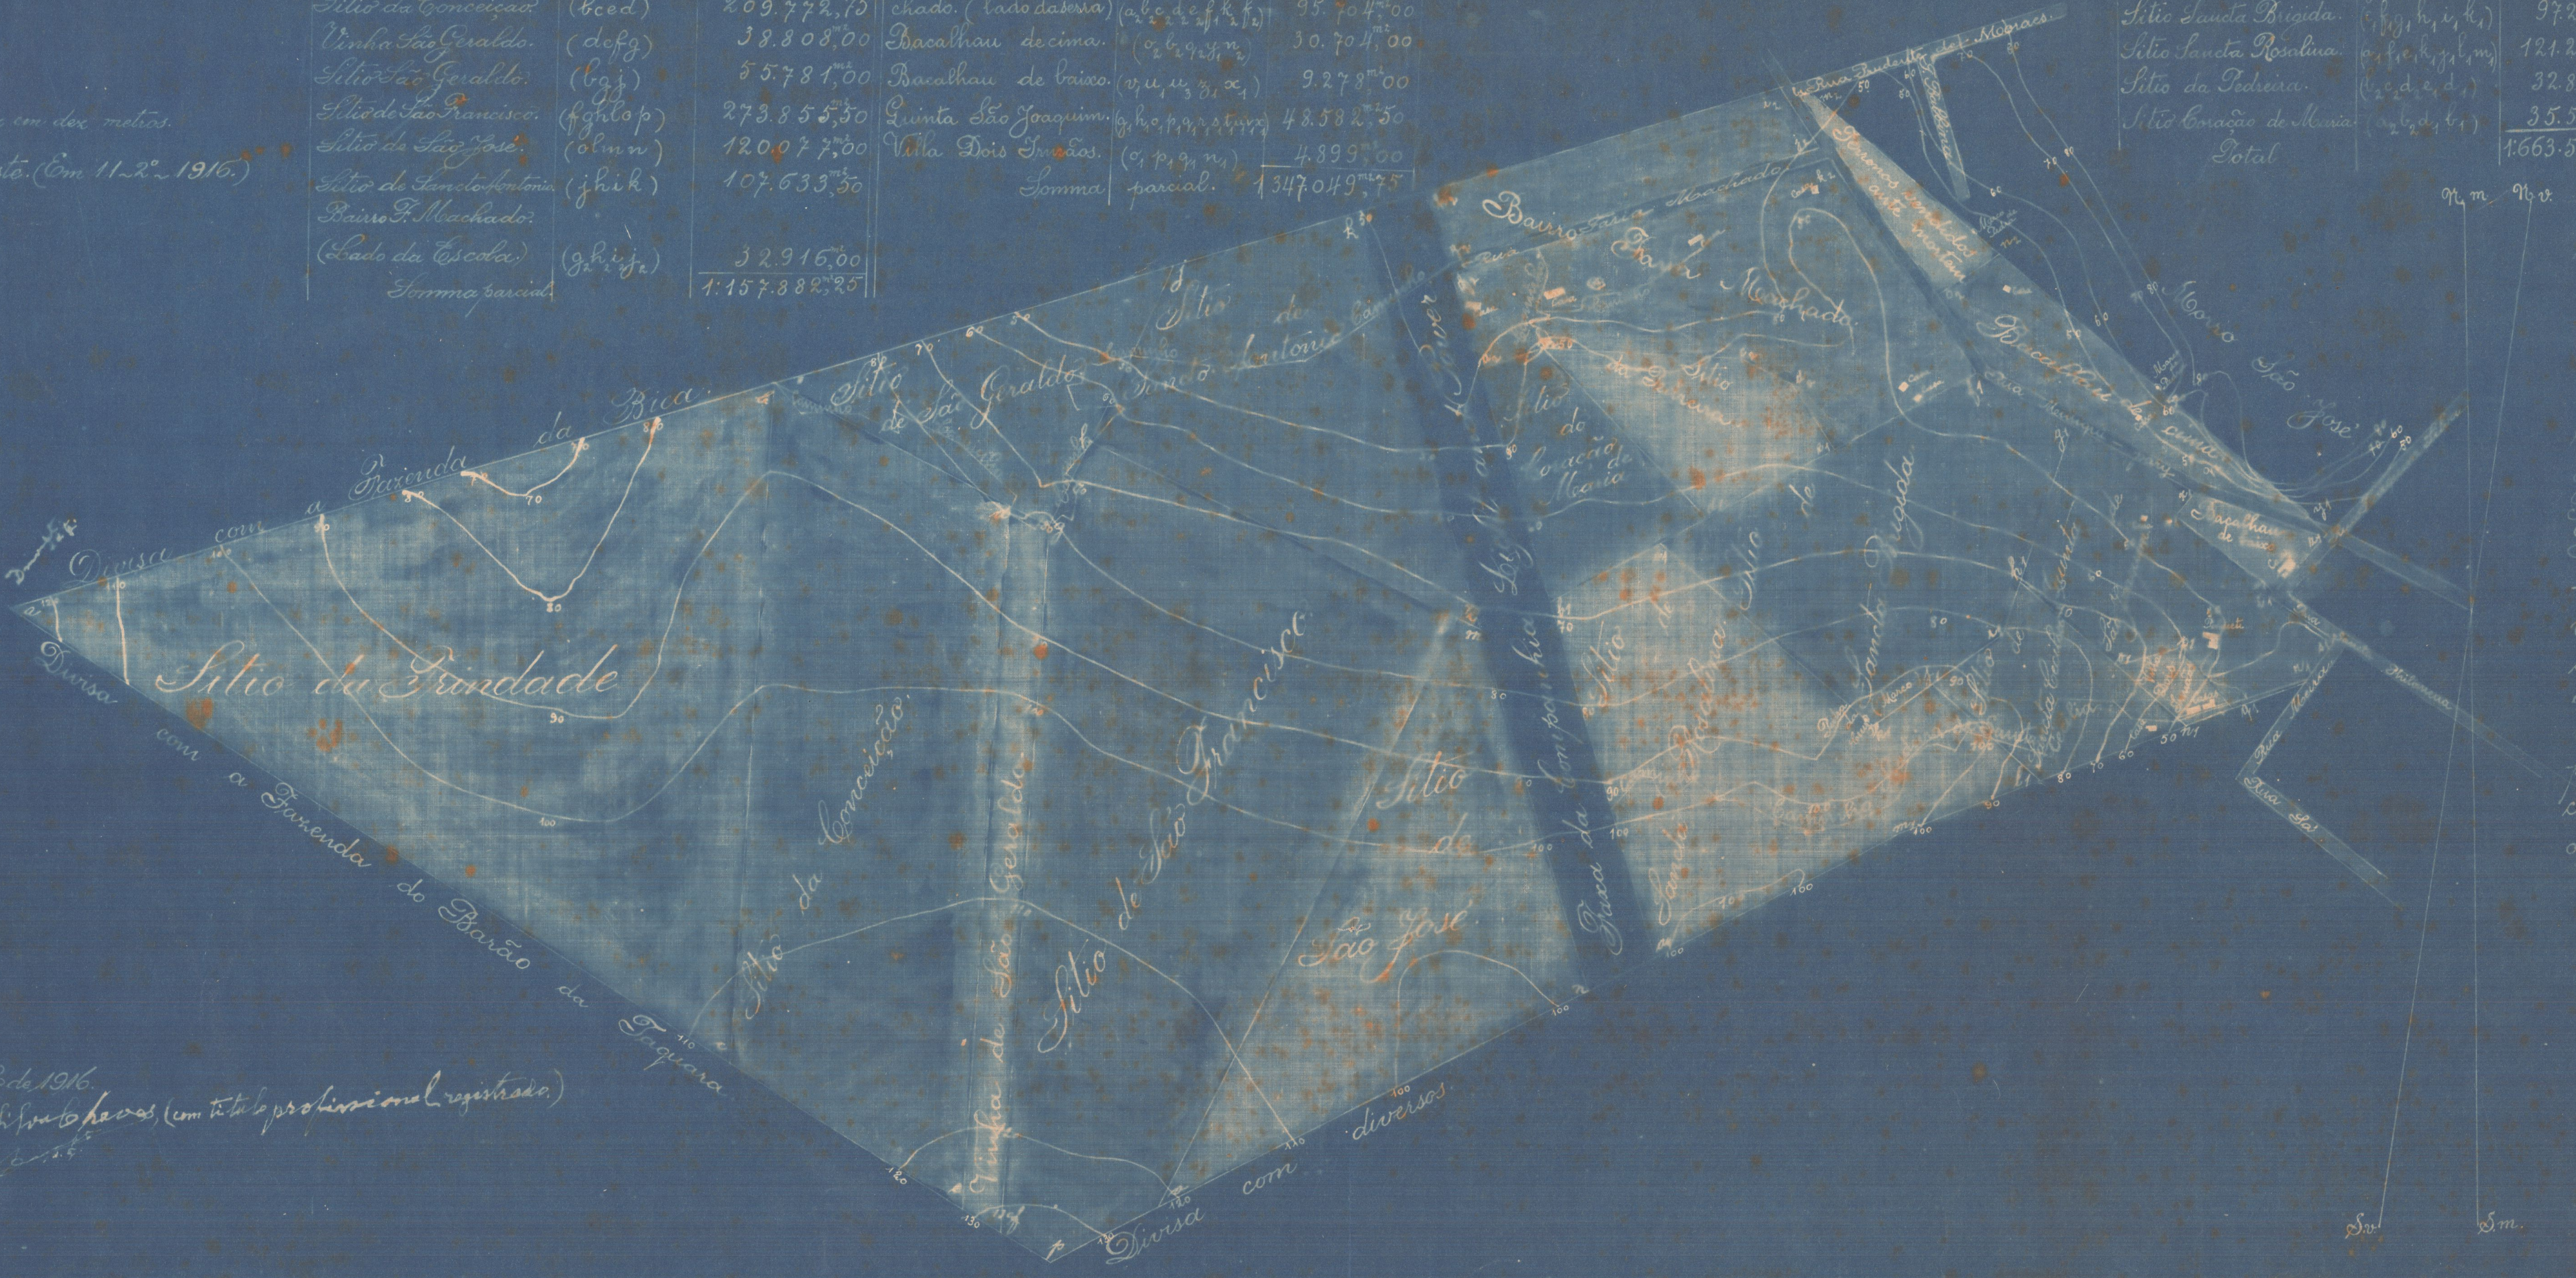

Observação: ~ Nesta area total não levaram-se em conta os terrenos desapropriados pela Light and Power Company, nem os terrenos vendidos pelo finado Sr. Faria Machado, ante mortem e indicados nesta planta pela aguada amarela, nem tampouco os terrenos occupados pela rua Faria Machado, rua Muriqui-pary e tambem rua Joaquim Silva, que liga Muriqui-pary á rua Sancta Philomena. Excusado é dizer que não fôram tambem levados em conta os terrenos occupados por invasões ja saunccionadas por prescripção acquisitiva dos visinhos, entre os quaes figura a Fazenda Nacional.

Erat ut retro.

Eulalio Chaves