DIRETORIA DO PATRIMONIO NACIONAL
80
5
7-78
A-1
MAPPOTHECA

VILLA PROLETARIA


PAVIMENTAL VIEWES

ESCALA 1:50

T
7

8

THEZOURO NACIONAL
DIRECTORIA DO DOMINIO DA UNIÃO
SUBDIRECTORIA DOS SERVIÇOS DE ENGENHARIA
MAPPOTHECA
PLANTA Nº 64W
ARMARIO Nº 1 TUBO Nº 24
REGISTRO-LIVRO Nº 1-D.F. FLS. Nº 4V
27/4/1938. Clotilde Garibaldi Teresa
ENCARREGADO
TELA 1W - ARMº 1

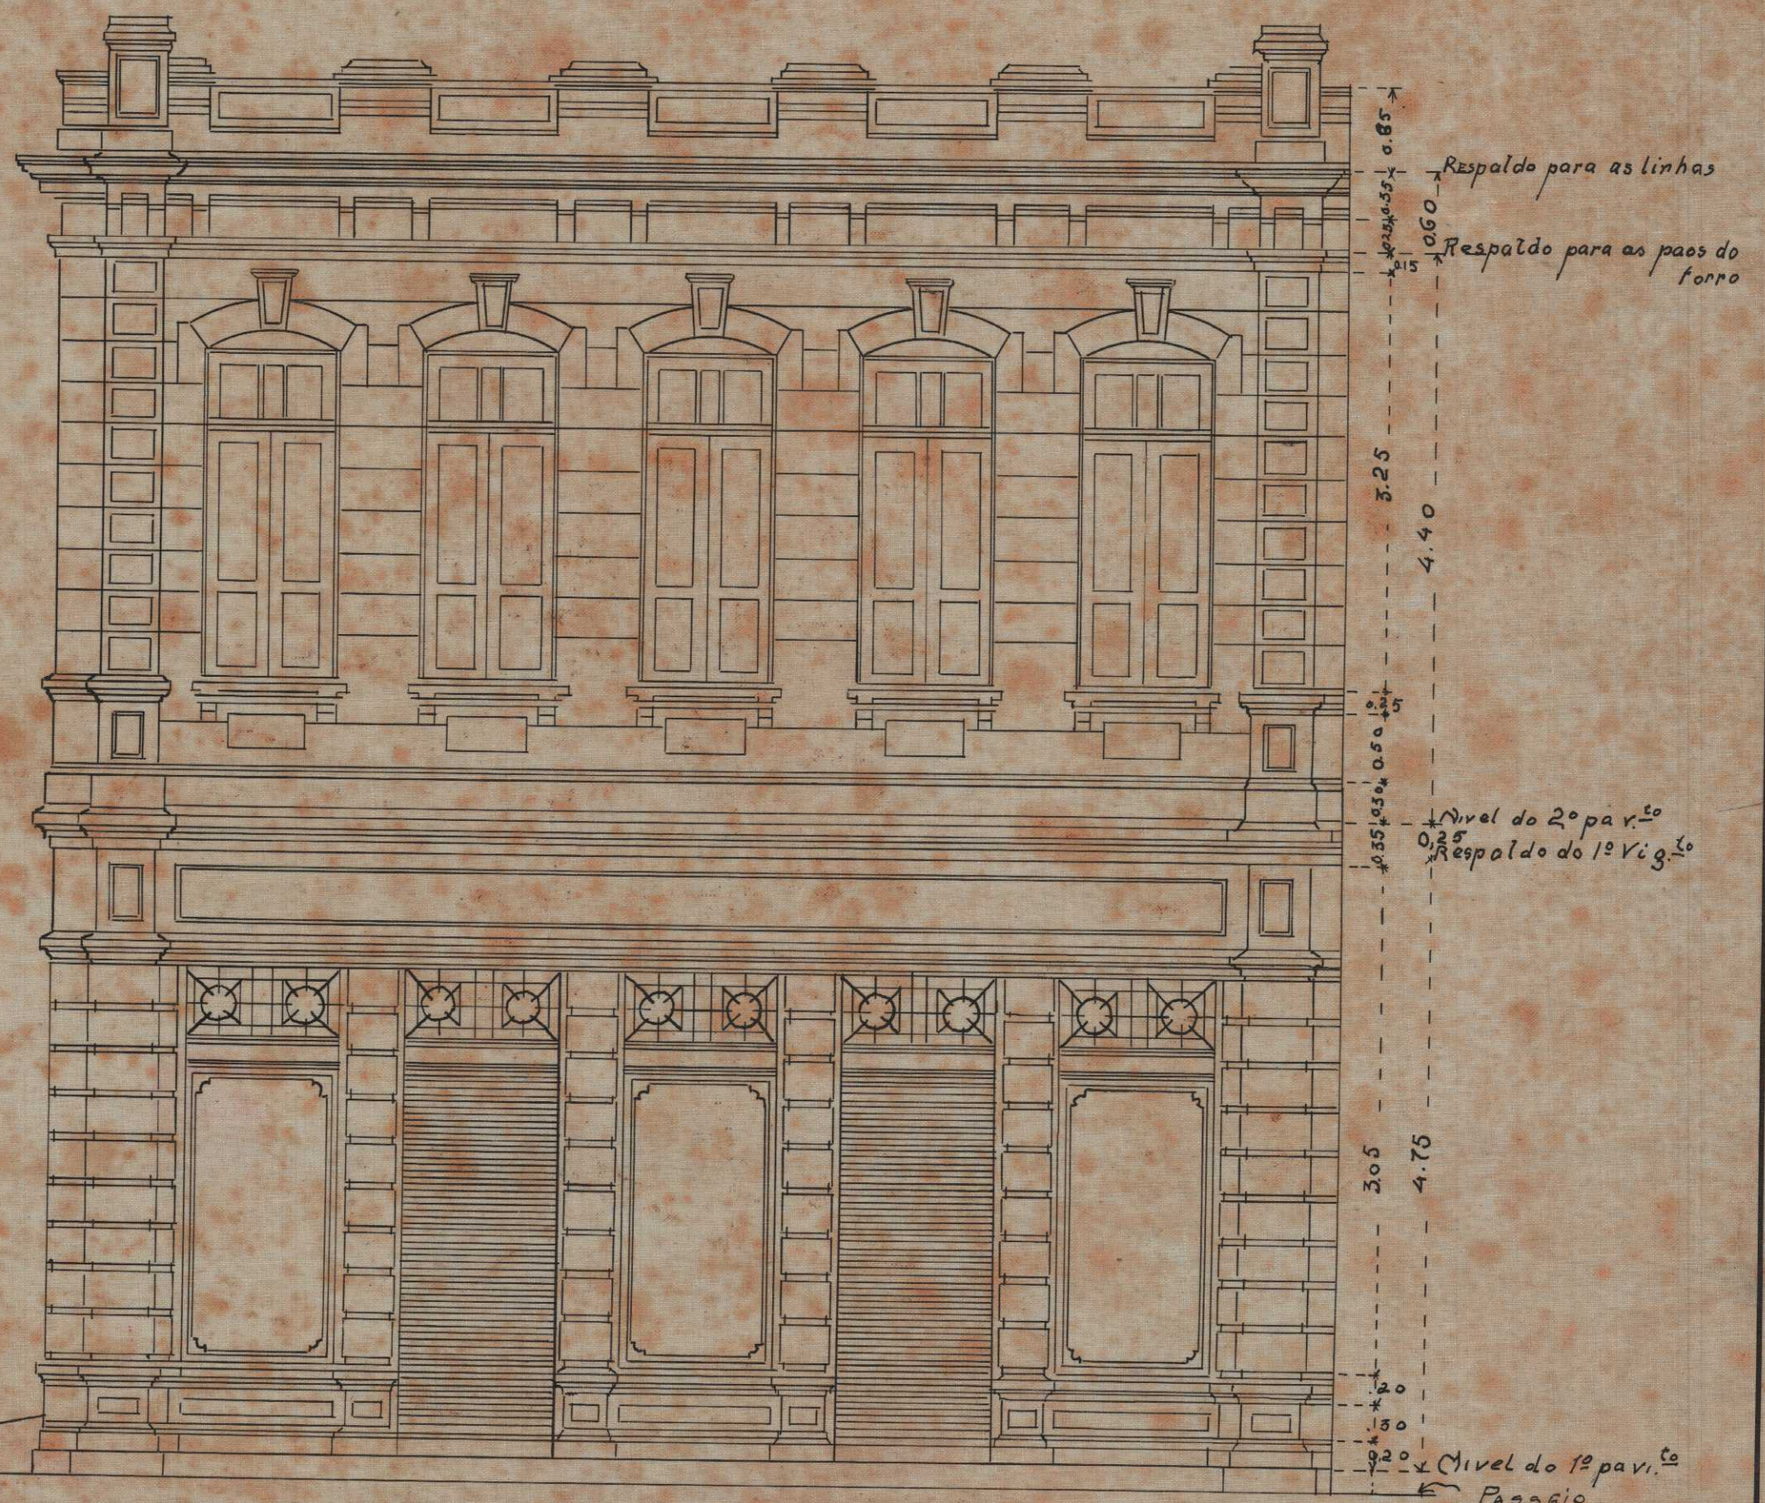

COPIADO
por: José Geraldo d'Aguiar Navarro

DIRETORIA DO PATRIMONIO NACIONAL
80
5
7-78
A-1
MAPPOTHECA