947 - ARMº 1
VEG. 29 - TUBO 8 - ARMº 1

PASTA 83 DO DOSSIER DA BAIXADA FLUMINENSE

PLANTA

do terreno situado na

Avenida Suburbana Nºs 342, 344, 346, 348


Propriedade de

Snr. Henrique Ribeiro Basto

Escala 1:1000

Area total 16.873m²31

Area edificada 857m²17

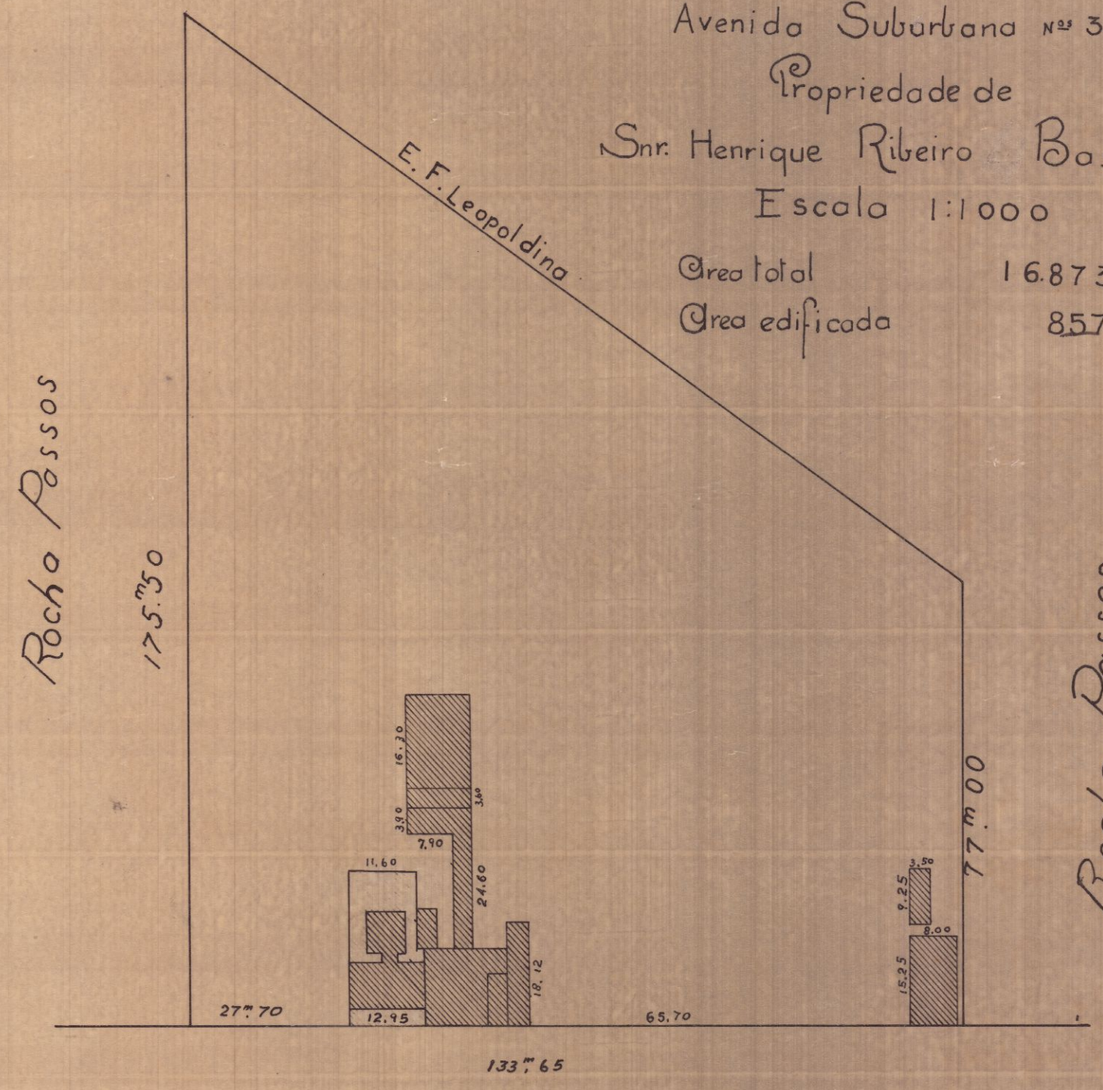

Avenida Suburbana

TESOURO NACIONAL
DIRETORIA DO DOMÍNIO DA UNIÃO
DIVISÃO DE CADASTRO E REGISTO
SECÇÃO DE DESENHO
Cop. por Carbonari Holanda
em 25 - VIII 1941
Processo n.º - Pasta nº 83 - Dossier B.F.
Confere F. Fidelis Monteiro
Chefe

VISTO
A. B. Marchand
CHEFE DA DIVISÃO