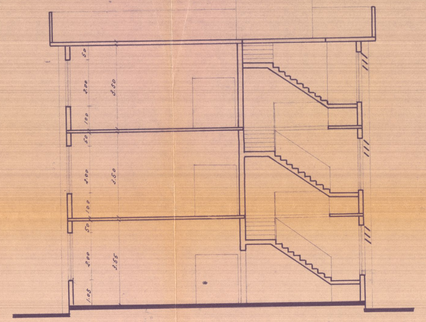

CORTE CD

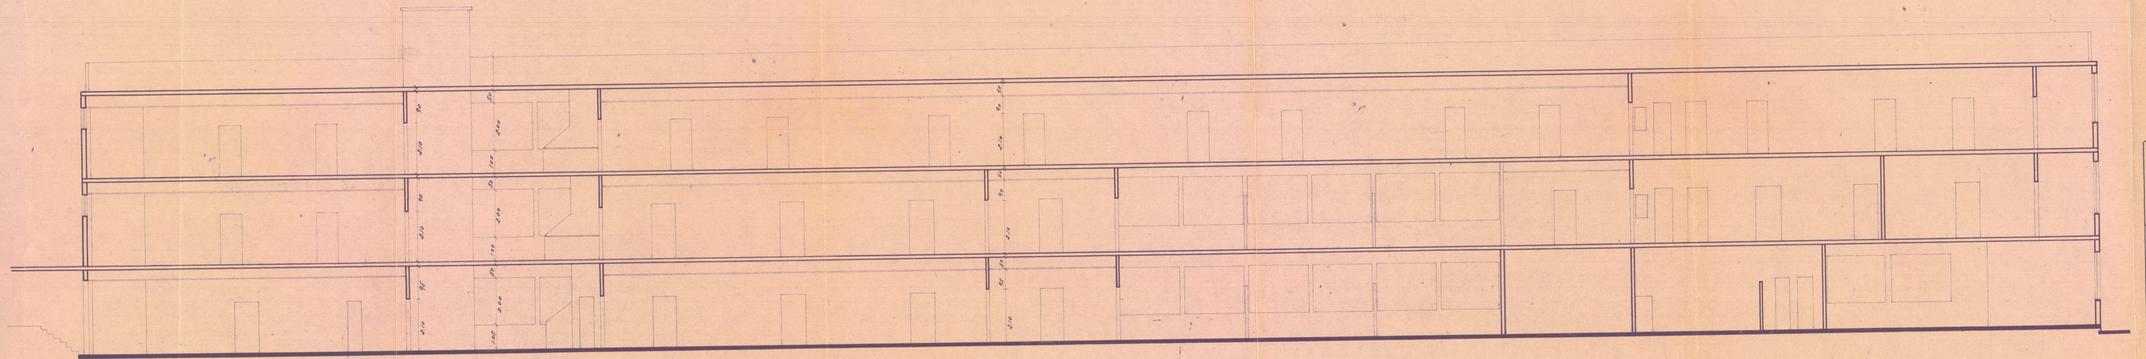

CORTE AB

MINISTÉRIO DA FAZENDA
SPU — DEC — S. Pl.

PLANTA 189"A" ARM. 1 PASTA 7
PROC. 197434/66 REG./RIP
LOCAL Rua Sicinio Cardoso nº 126
MUNIC. Rio de Janeiro UF. RJ
DENOMINAÇÃO Hospital Central do Exército
JURISDIÇÃO Exército

ORIGINAL - PLANTA ARM. 1

MF - SPU
DIVISÃO DE ENGENHARIA E CADASTRO
S. Pl. 20/3/1985
Rocy Teixeira Pinto
LEGY TEIXEIRA PINTO
Sd. Constructor

SERVIÇO DO PA[illegible]O DA UNIÃO
D. C.
Processo n.º 197.434-1966
N.º 47-A arm 1 pasta 7
Registro n.º
Estado da Guanabara
Município R. de Janeiro
Local Rua Sicinio Cardoso 126
Ocupante Ministério da Guerra

Organizei a ficha em 24-5-67
L. [illegible]

H.C.E.
BENFICA — GB
19º ENFERMARIA
CORTES AB E CD

ESC. 1:100

DOF	40-64	FOLHA A-05
DATA		
PROJETO		
CALCULO		
DESENHO		
VISTO	CHEFE DA SUB-SEÇÃO CHEFE DA SEÇÃO	