Processo nº 288

2399 – ARMº I
VEG. 6 – TUBO 44 – ARMº 1

Nº 232
1904

V.to P.
2.I.1905

Planta do terreno pertencente a D. Joaquina Maria da Conceição Coelho

proximo á Estação de Madureira


Freguezia de Irajá

Escala 1:500

Terreno pertencente a D. Joaquina Maria da Conceição Coelho

Linha de contorno do terreno offerecido

Terreno offerecido á Estrada

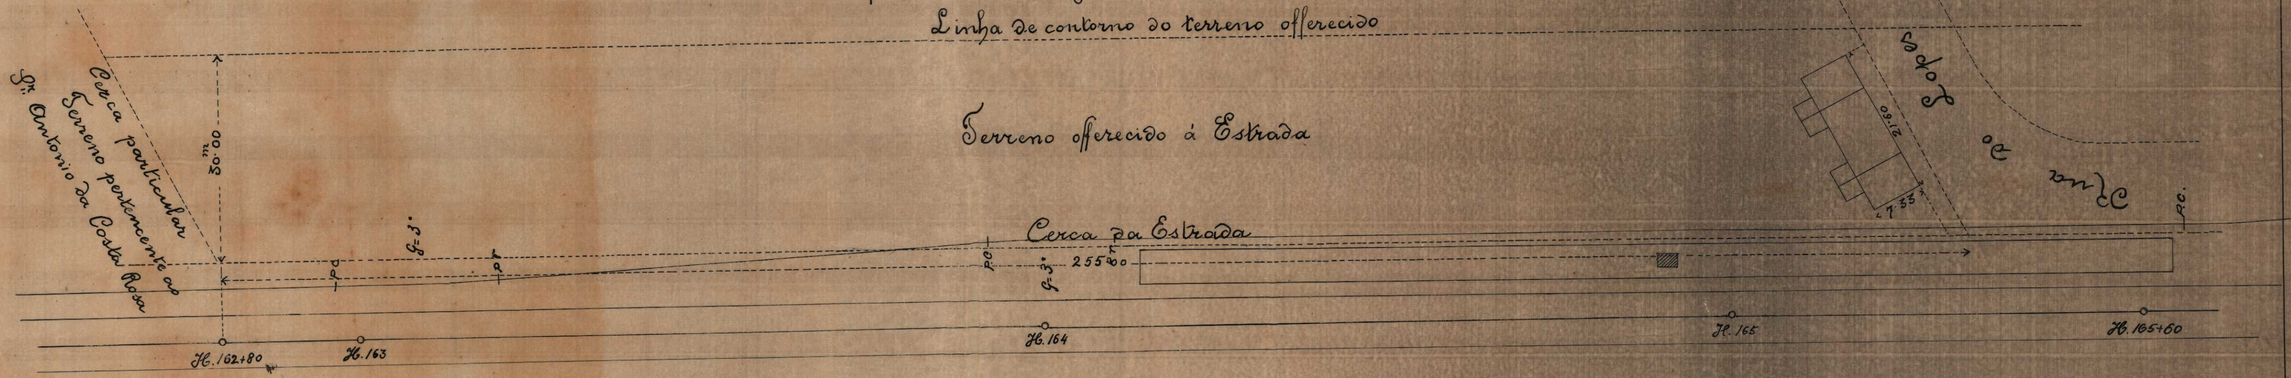

Area do terreno = 7656.00 mq.

Gabriel Gomes Ribeiro

Secção Technica 19 – XII – 1904
Carlos Sieben

Rio 25 Janeiro de 1905
p/p. José Marinho da Silva Pessoa

Oscarino Nunes dex.

Copia conforme de
Rio 17-8-924

2399 – Armº 1
Vig. 6 – Tubo 44 – Armº 1