2.172 - ARMº 1.
TELA 28 - TUBO 16 - ARMº 1.

2.89
4

DIRECTORIA DO PATRIMONIO NACIONAL

Planta do terreno pertencente ao Sr. Antonio Pereira Fernandes a ser adquirido pela União para a E. F. Central do Brasil (Ramal Bento Ribeiro - Escola de Aviação Militar)

Escala - 1:300

Serviço levantado e calculado respectivamente por Benedicto Leite e Luiz A. da Visitação, auxiliares technicos

MAPPOTHECA
PLANTA Nº 349c
ARMAR. 6 Nº 1
REGISTRO-LIVRO Nº
1198

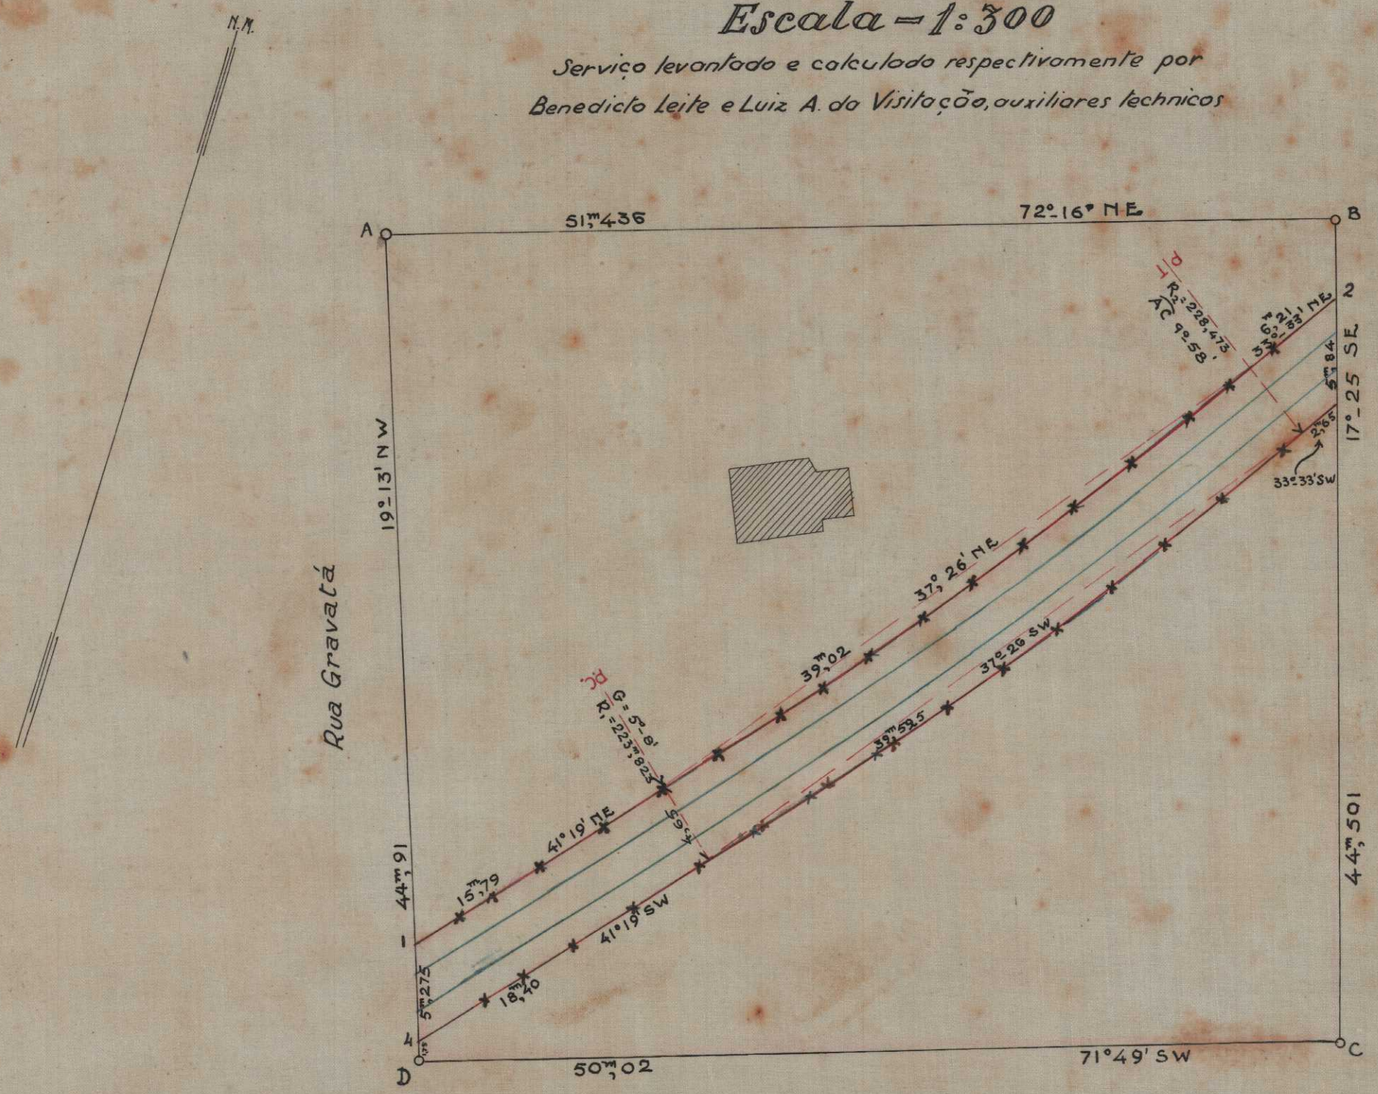

Visto
Paulo Cesar Machado da Silva

Area a desapropriar: 283,m²05 + 830,m²25 = 1.113,m²30

2ª SUB DIRECTORIA DO PATRIMONIO NACIONAL, 2-10-1928

Leopoldo de Carvalho Ribeiro
desenhou

Confere L. A. da Visitação
Encarreg. do serviço de desenho