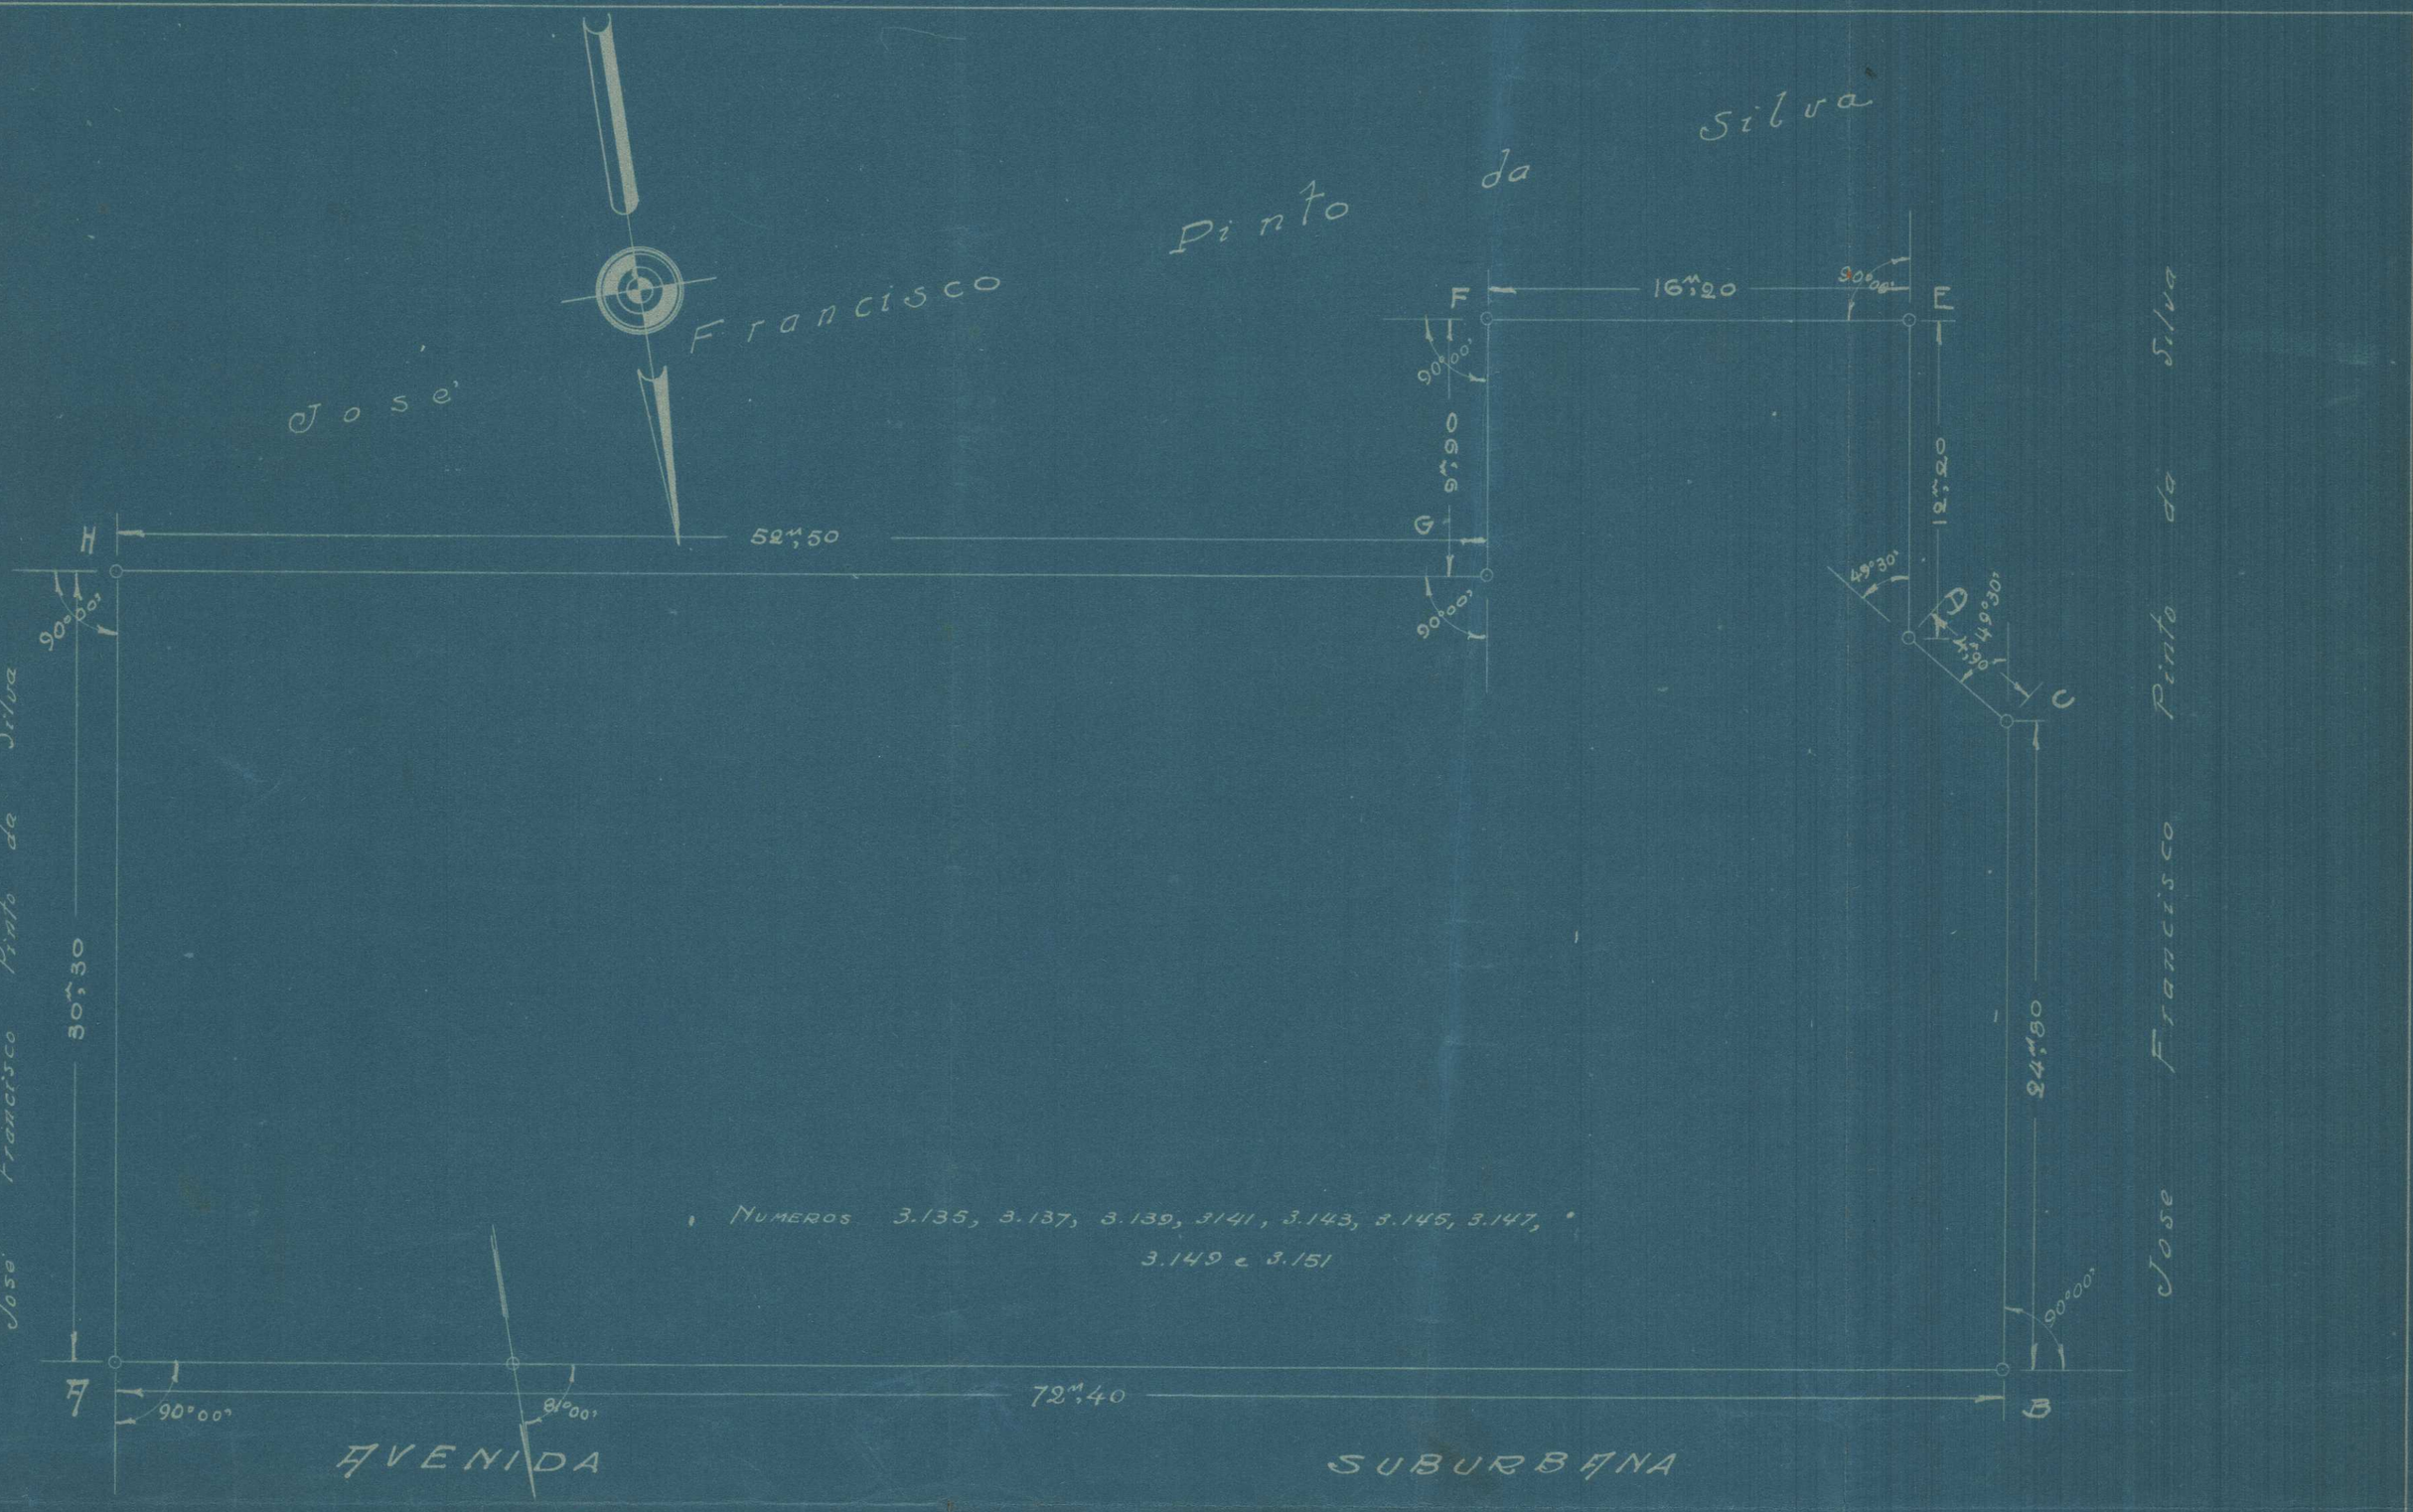


LADOS	DISTANCIAS	DEFLEXÕES	RUMOS
A-B	72m,40	90°00'E	81°00' NW
B-C	24,80	90°00'E	9°00' SW
C-D	4,90	49°30'E	40°30' SE
D-E	12,20	49°30'D	9°00' SW
E-F	16,20	90°00'E	81°00' SE
F-G	9,90	90°00'E	9°00' NE
G-H	52,50	90°00'D	81°00' SE
H-A	30,30	90°00 E	9°00' NE

AREA= 2.339m,22

E. F. C. B.

3ª DIVISÃO — 1ª SUB-CHEFIA

15-6-1938 | 2ª SECÇÃO | DESENHO Nº 49a.

PLANTA DE UM TERRENO

SITUADO NA AVENIDA SUBURBANA Nos 3.135 a 3.151 EM CASCADURA, PERTENCENTE AO SNR. José Fco Pinto da Silva A SER DESAPROPRIADO PELA E.F. Central do Brasil.

ESCALA= 1:200

CHEFE DA DIVISÃO	1º SUB-CHEFE DA LINHA	CHEFE DA 2ª SECÇÃO	DESENHO
			Eduardo Mafra