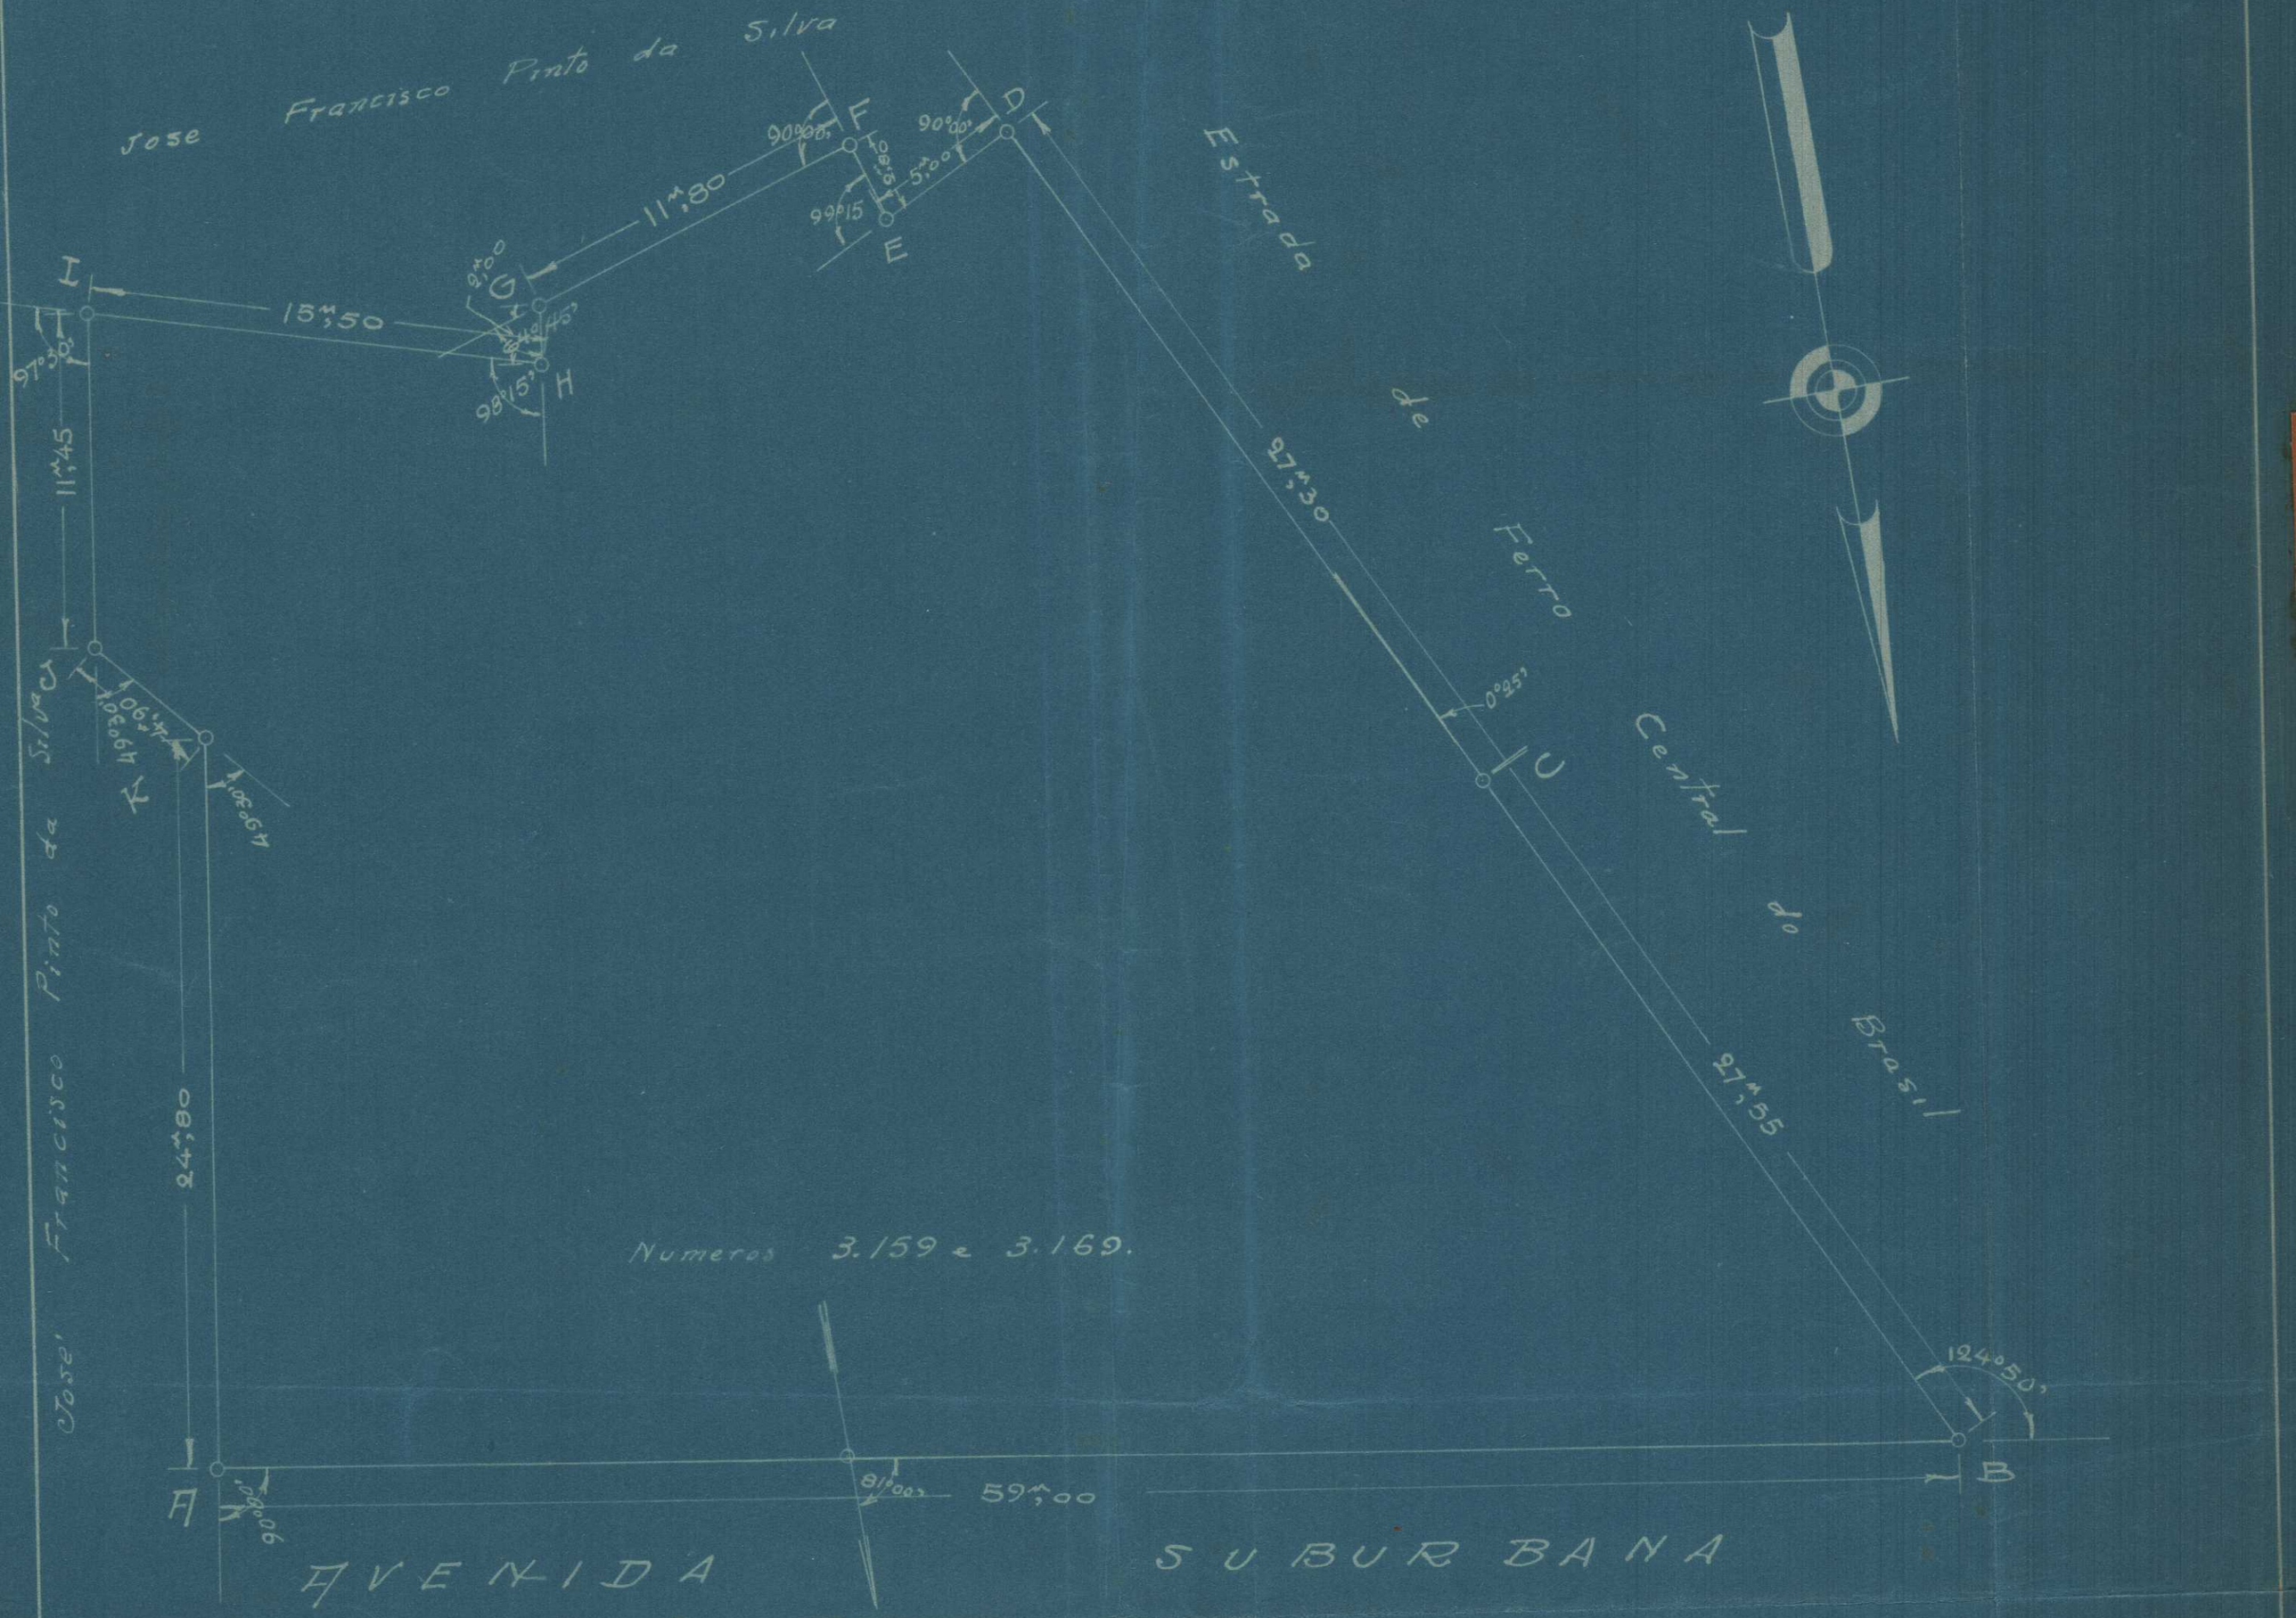

LADOS	DISTANCIAS	DEFLEXÕES	RUMOS
A-B	59m,00	90°00' E	81° 00' NW
B-C	27,55	124°50' E	25°50' SE
C-D	27,30	0°25' E	26°15' SE
D-E	5,00	90°00' E	63°45' NE
E-F	2,80	99°15' D	17°00' SE
F-G	11,80	90°00' E	73°00' NE
G-H	2,00	64°45' E	8°15' NE
H-I	15,50	98°15' D	73°30' SE
I-J	11,45	97°30' E	9°00' NE
J-K	4,90	49°30' E	40°30' NW
K-A	24,80	49°30' E	9°00' NE

AREA = 1:801m²,25

E. F. C. B.
3ª DIVISÃO — 1ª SUB-CHEFIA

15-6-1933 | 2ª SECÇÃO | DESENHO Nº 50a.

PLANTA DE UM TERRENO
SITUADO NA AVENIDA SUBURBANA
Nºs 3.159 a 3.169 EM CASCADURA.
PERTENCENTE AO SNR. Jose' Fco Pinto da Silva
A SER DESAPROPRIADO PELA E.F. Central do Brasil.
ESCALA = 1:200

CHEFE DA DIVISÃO	1º SUB-CHEFE DA LINHA	CHEFE DA 2ª SECÇÃO	DESENHO