283
4

Nº 348 - ARMº 1.
TELA 24-TUBO 16 - ARMº 1.

DIRECTORIA DO PATRIMONIO NACIONAL

348 Armº 1

Planta do terreno pertencente ao Sr. Ormindo Fontes de Mello


a ser adquirido pela União para a


E. F. Central do Brasil (Ramal Bento Ribeiro - Escola de Aviação Militar)

Escala - 1:300

Serviço levantado e calculado respectivamente por
Benedicto Leite e Luiz A. da Visitação, auxiliares technicos

Paulo Cesar Machado da Silva
Visto

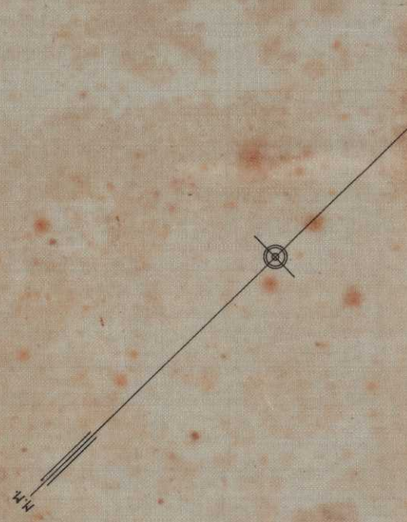

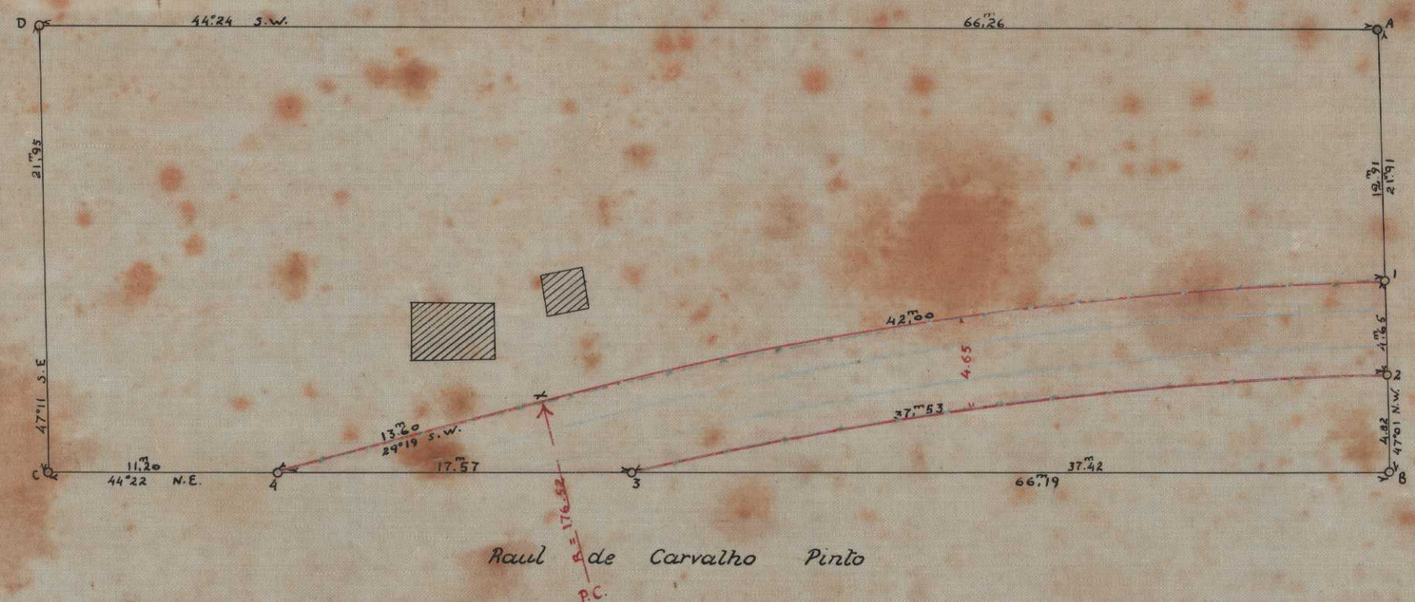

Area a desapropriar 217.25

2º SUB DIRECTORIA DO PATRIMONIO NACIONAL, 6 - 7 - 1928

Hugo Leal
desenhou

Confere E. Xavier do Rado.
Encarreg. do serviço de desenho